

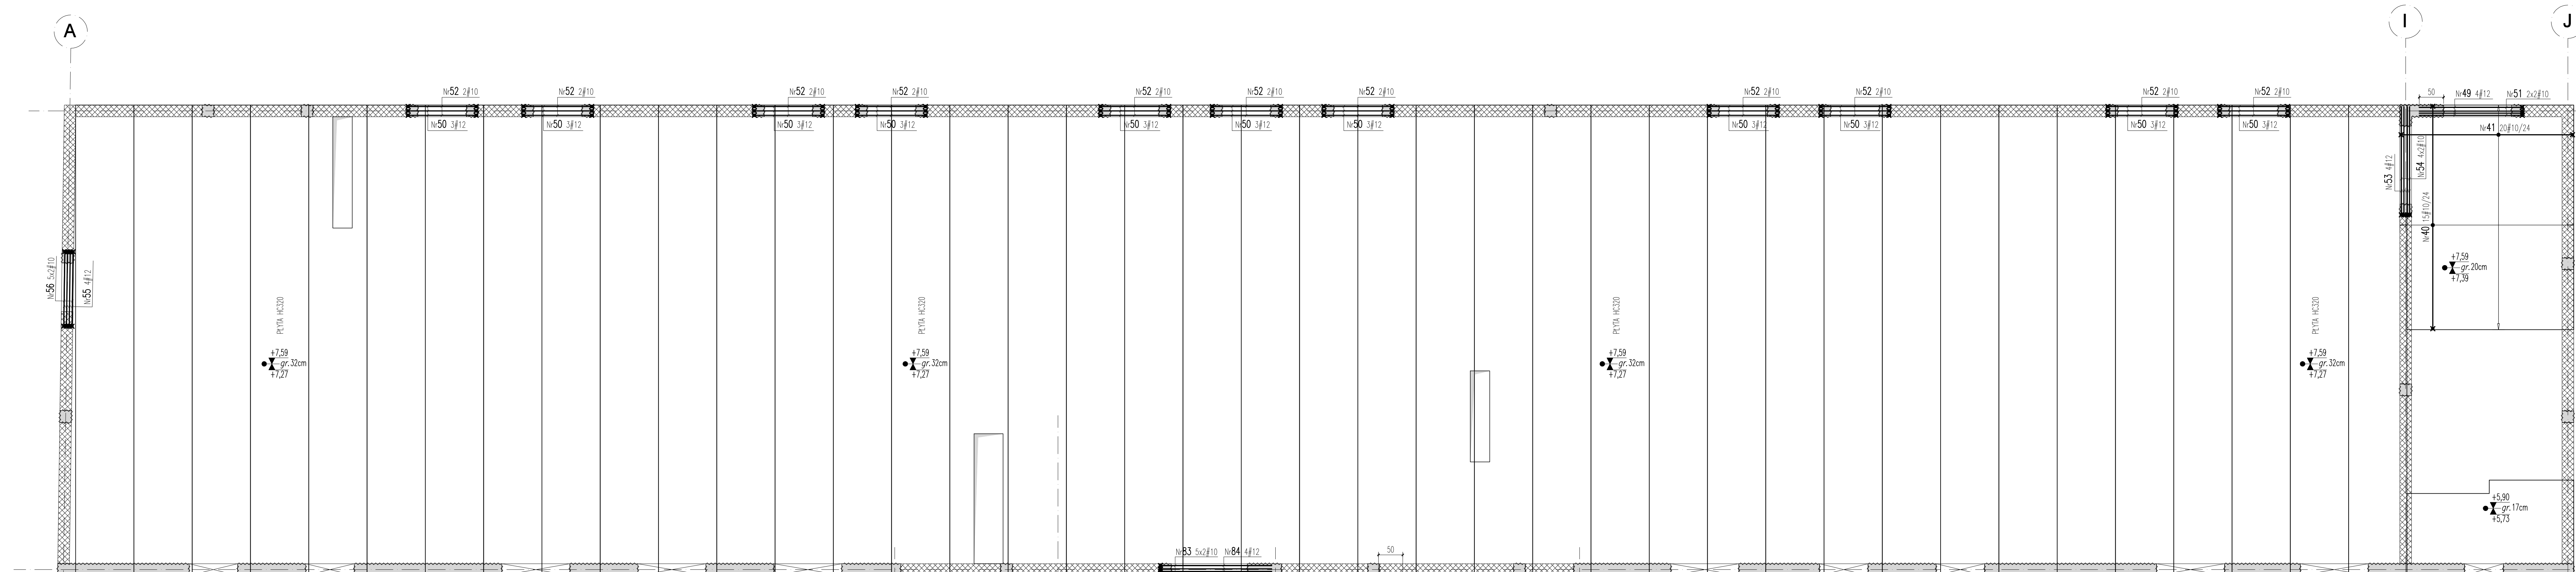


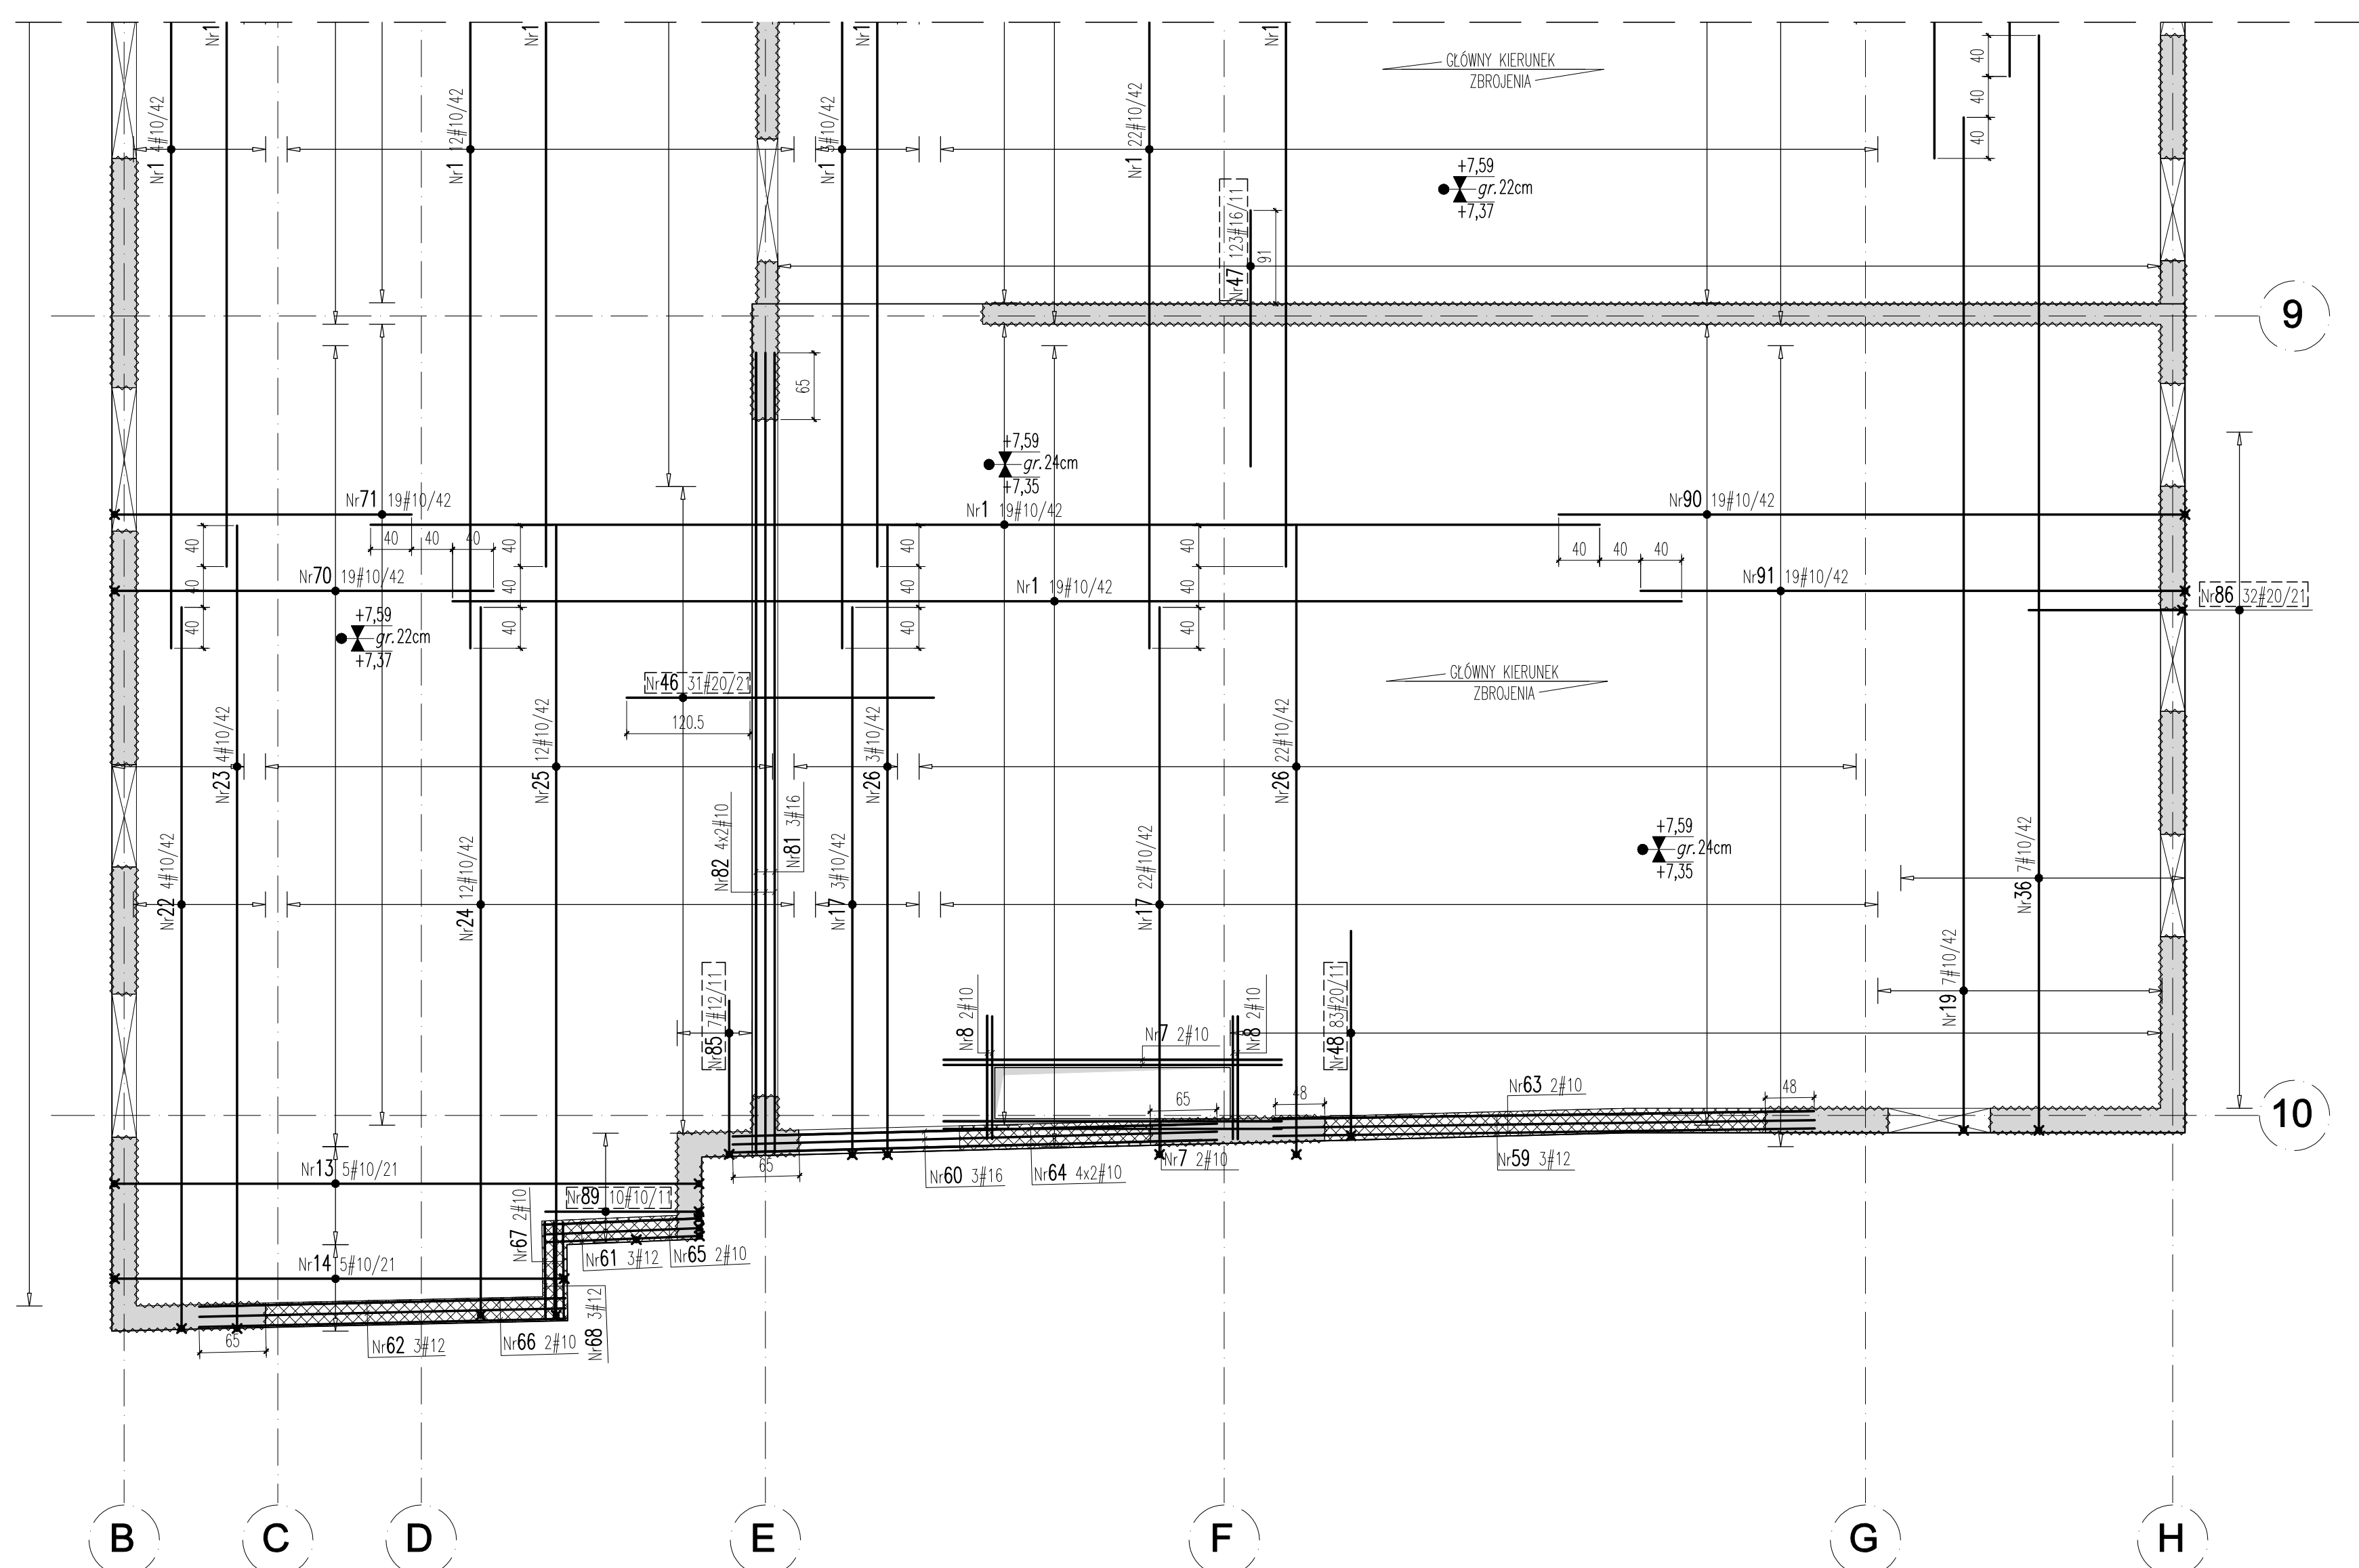

WYKAZ STALI ZBROJENIOWEJ

Nr	Ø [mm]	Klasa stali	Skok	Kształt [cm]	Długość [cm]	Współczynniki	Współczynniki	Współczynniki
1	2	3	4	5	6	7	8	9
1	10	A-III	176	1200	2112			
2	10	A-III	4	349	1336			
3	10	A-III	2	300	6			
4	10	A-III	2	95	1,9			
5	10	A-III	4	366	14,64			
6	10	A-III	4	160	6,4			
7	10	A-III	4	330	13,2			
8	10	A-III	4	120	4,8			
9	10	A-III	19	1200	228			
10	10	A-III	19	522	99,18			
11	10	A-III	19	349	66,31			
12	10	A-III	28	586	164,08			
13	10	A-III	5	688	34,4			
14	10	A-III	5	551	27,85			
15	10	A-III	22	995	218,9			
16	10	A-III	50	756	378			
17	10	A-III	25	591	147,75			
18	10	A-III	7	1110	77,7			
19	10	A-III	7	1040	73,22			
20	10	A-III	3	663	19,89			
21	10	A-III	3	583	17,49			
22	10	A-III	4	758	30,36			
23	10	A-III	4	839	33,56			
24	10	A-III	12	746	89,52			
25	10	A-III	12	826	99,12			
26	10	A-III	25	671	167,75			
27	10	A-III	22	1075	236,5			
28	10	A-III	4	429	17,16			
29	10	A-III	19	1120	212,8			
30	10	A-III	9	1142	102,76			
31	10	A-III	11	1096	117,26			
32	10	A-III	19	429	81,51			
33	10	A-III	28	656	186,48			
34	10	A-III	2	130	2,6			
35	10	A-III	19	602	114,39			
36	10	A-III	7	1126	78,82			
37	10	A-III	7	1030	72,1			
38	10	A-III	12	1120	134,4			
39	10	A-III	12	1280	144			
40	10	A-III	15	553	84,45			
41	10	A-III	20	453	92,6			
42	16	A-III	5	217	10,85			
43	20	A-III	55	247	135,85			

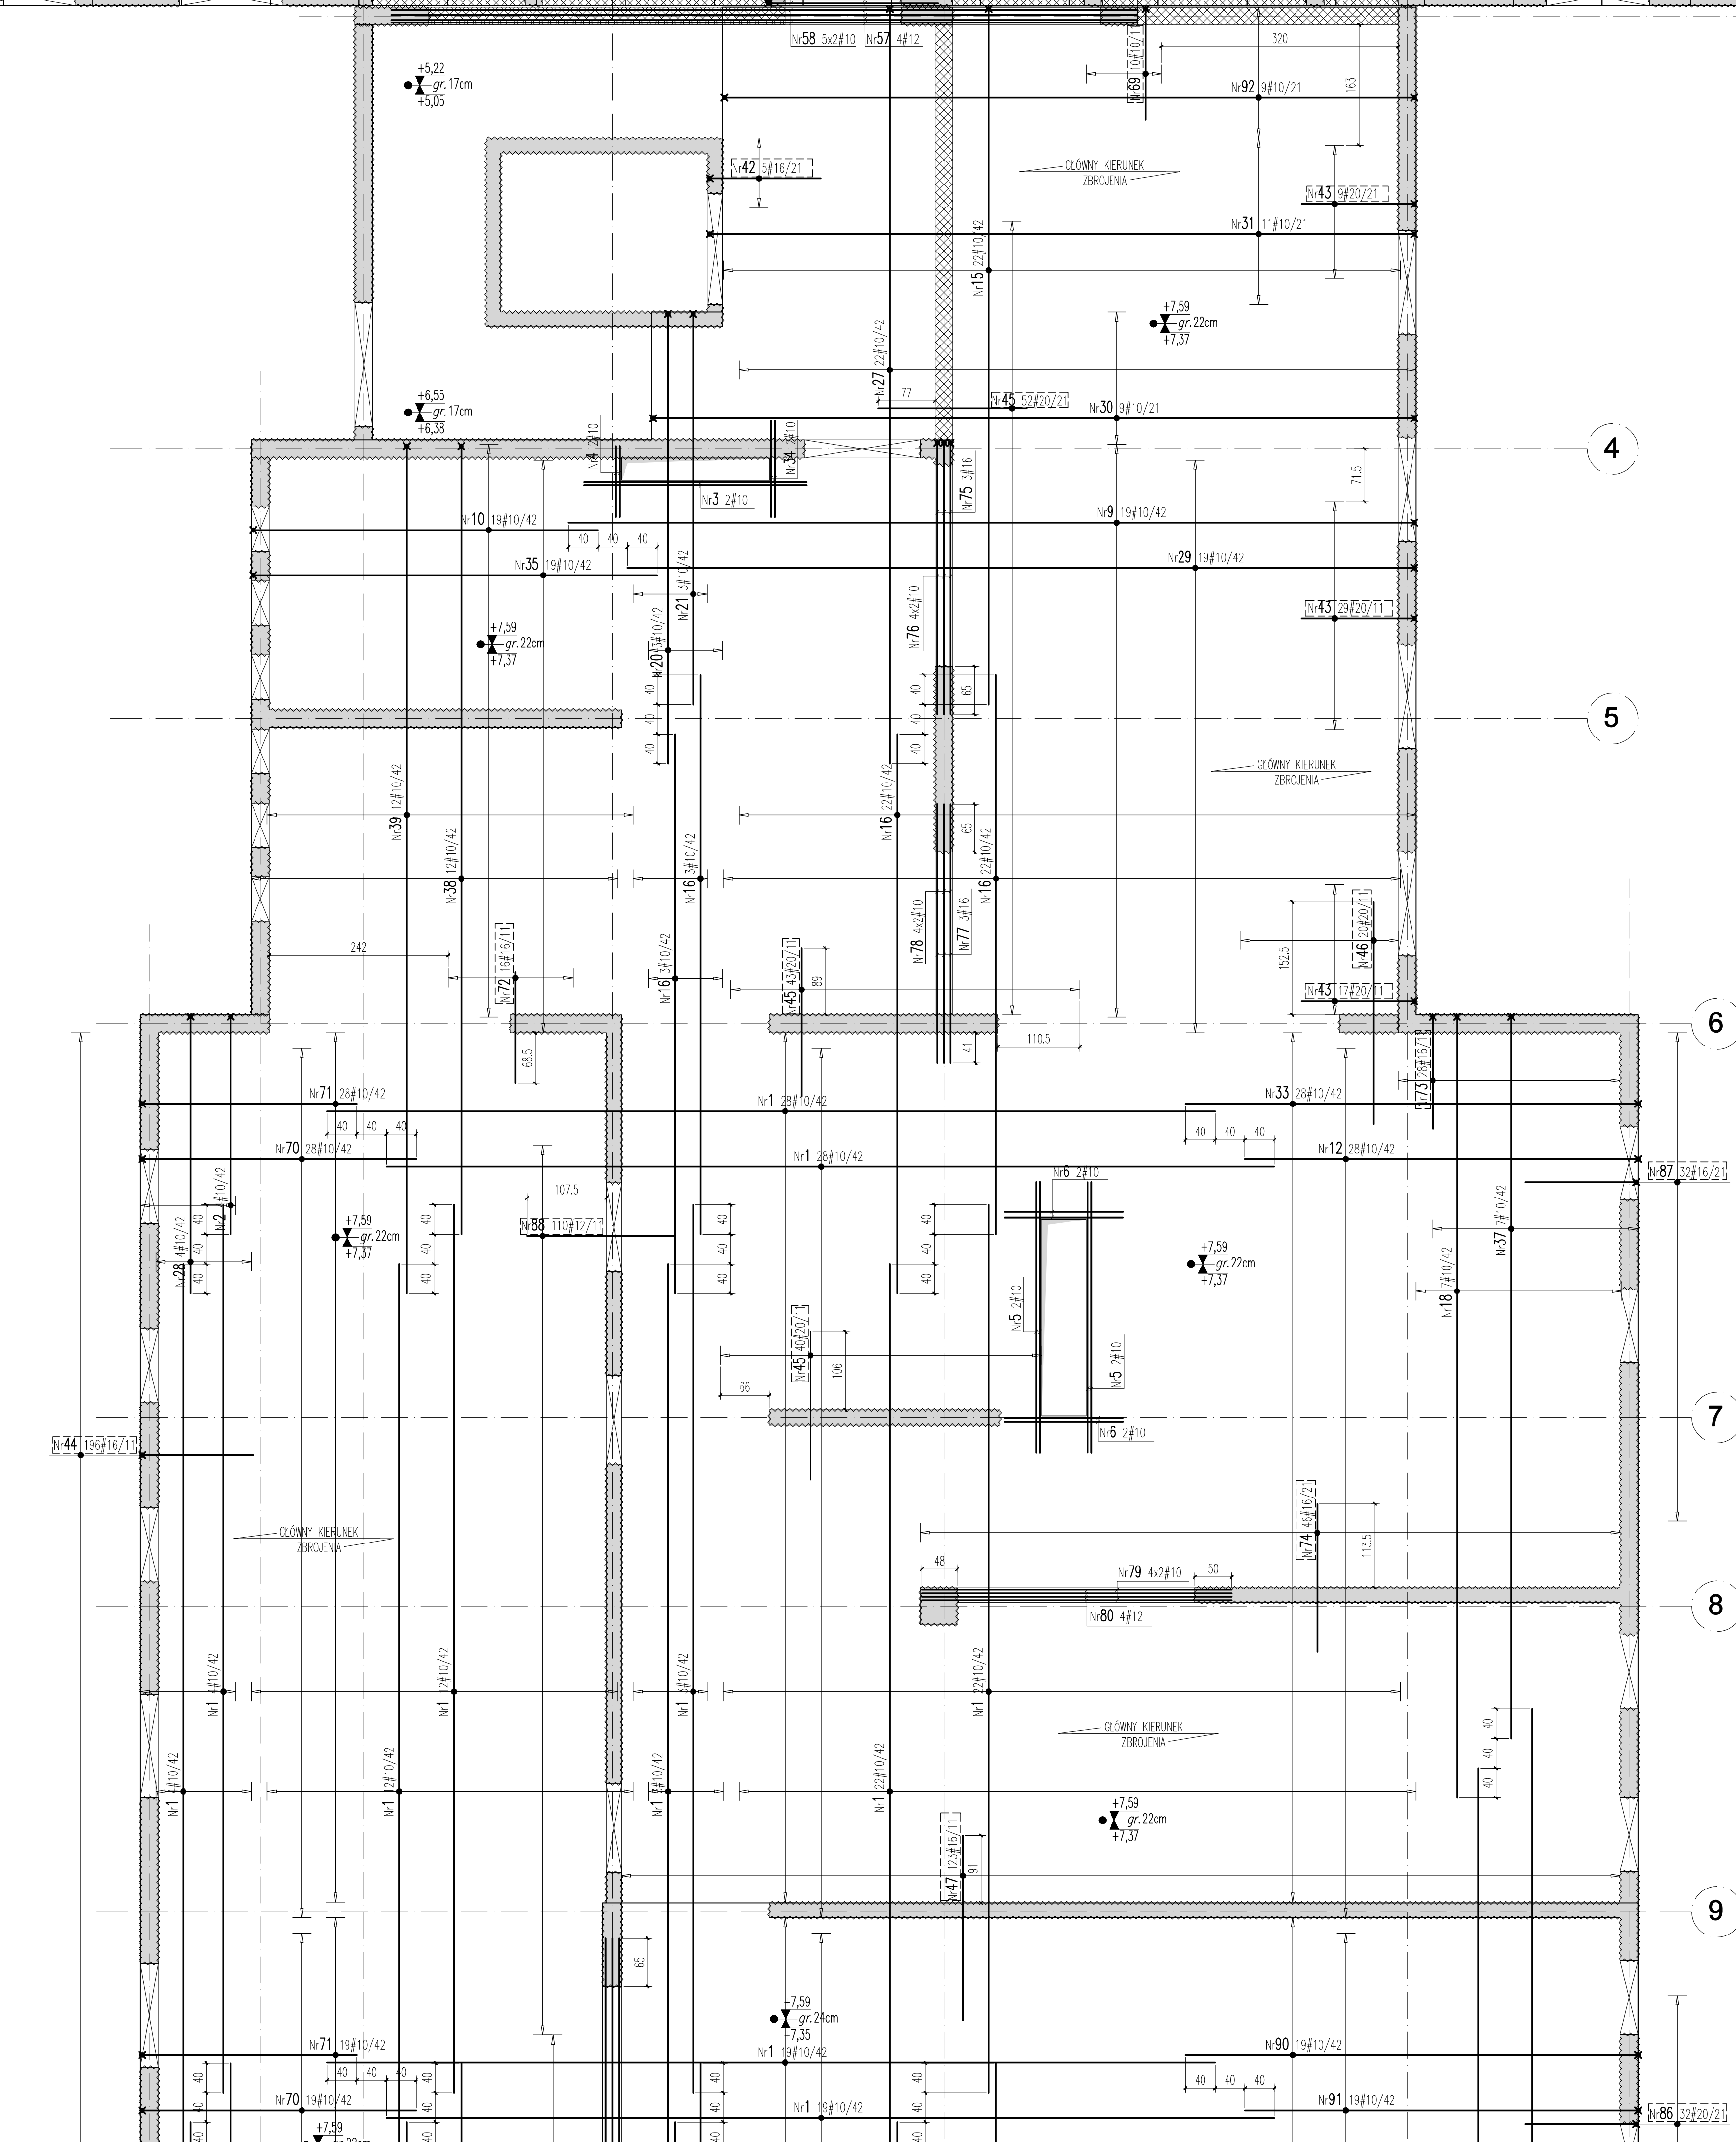

Nr	Ø [mm]	Klasa stali	Skok	Kształt [cm]	Długość [cm]	Współczynniki	Współczynniki	Współczynniki
1	2	3	4	5	6	7	8	9
44	16	A-III	196	45	18			
45	20	A-III	135	200				270
46	20	A-III	51	300				153
47	16	A-III	123	250				307,5
48	20	A-III	83	282				234,06
49	12	A-III	4	242				9,48
50	12	A-III	33	200				66
51	10	A-III	4	212				8,48
52	10	A-III	22	140				30,8
53	12	A-III	4	252				10,08
54	10	A-III	8	222				17,76
55	12	A-III	4	213				8,52
56	10	A-III	10	153				15,3
57	12	A-III	4	1009				40,36
58	10	A-III	10	499				49,9
59	12	A-III	3	528				15,84
60	16	A-III	3	473				14,19
61	12	A-III	3	181				5,43
62	12	A-III	3	356				10,74
63	10	A-III	2	528				10,56
64	10	A-III	8	473				37,84
65	10	A-III	2	151				3,02
66	10	A-III	2	357				7,14
67	10	A-III	2	94				1,88
68	12	A-III	3	94				2,82
69	10	A-III	10	205				20,5
70	10	A-III	28	427				119,56
71	10	A-III	28	347				97,16
72	16	A-III	16	150				24
73	16	A-III	25	230				64,4
74	16	A-III	46	200				92
75	16	A-III	3	397				11,91
76	10	A-III	8	367				29,36
77	16	A-III	3	350				10,5
78	10	A-III	8	307				24,56
79	10	A-III	8	419				33,52
80	12	A-III	4	419				16,76
81	16	A-III	3	781				23,43
82	10	A-III	8	781				62,48
83	10	A-III	10	229				22,9
84	12	A-III	4	259				10,36
85	12	A-III	7	232				16,24
86	20	A-III	32	108				85,44
87	16	A-III	32	65				74,24
88	12	A-III	110	200				220
89	10	A-III	10	207				20,7
90	10	A-III	19	688				126,92
91	10	A-III	19	589				111,72
92	10	A-III	9	1046				94,14
Długość ogółem [m]					6770,02	432,83	1036,74	876,35
Ciężar ogółem [kg]					0,617	0,088	1,58	2,47
Ciężar ogółem [kg]					4777,1	384,4	1641,2	2169,5
Ciężar ogółem [kg]					1,0	0,1	0,2	0,3
Ciężar ogółem [kg]					1,0	0,1	0,2	0,3

UWAGI:
1. Wykonawca zobowiązany jest dokładnie zapoznać się z projektem i warunkami kontraktu na prace budowlane.
2. Wszelkie zmiany, które wykonawca zdecydował się wprowadzić, powinien zgłosić do nadzoru inwestorskiego przed ich wykonaniem.
3. Wykonawca jest odpowiedzialny za jakość wykonania robót i za ich terminowość.
4. Wykonawca jest odpowiedzialny za bezpieczeństwo ludzi i mienia podczas wykonywania robót.
5. Wykonawca jest odpowiedzialny za czystość i porządek na budowie.
6. Wykonawca jest odpowiedzialny za ochronę środowiska.
7. Wykonawca jest odpowiedzialny za ochronę zabytków i wartości historycznych.
8. Wykonawca jest odpowiedzialny za ochronę przyrody.
9. Wykonawca jest odpowiedzialny za ochronę kultury.
10. Wykonawca jest odpowiedzialny za ochronę sztuki.
11. Wykonawca jest odpowiedzialny za ochronę nauki.
12. Wykonawca jest odpowiedzialny za ochronę sportu.
13. Wykonawca jest odpowiedzialny za ochronę rekreacji.
14. Wykonawca jest odpowiedzialny za ochronę zdrowia.
15. Wykonawca jest odpowiedzialny za ochronę życia.
16. Wykonawca jest odpowiedzialny za ochronę rodziny.
17. Wykonawca jest odpowiedzialny za ochronę społeczeństwa.
18. Wykonawca jest odpowiedzialny za ochronę państwa.
19. Wykonawca jest odpowiedzialny za ochronę kultury i sztuki.
20. Wykonawca jest odpowiedzialny za ochronę przyrody i środowiska.

UWAGI:
1. Wykonawca zobowiązany jest dokładnie zapoznać się z projektem i warunkami kontraktu na prace budowlane.
2. Wszelkie zmiany, które wykonawca zdecydował się wprowadzić, powinien zgłosić do nadzoru inwestorskiego przed ich wykonaniem.
3. Wykonawca jest odpowiedzialny za jakość wykonania robót i za ich terminowość.
4. Wykonawca jest odpowiedzialny za bezpieczeństwo ludzi i mienia podczas wykonywania robót.
5. Wykonawca jest odpowiedzialny za czystość i porządek na budowie.
6. Wykonawca jest odpowiedzialny za ochronę środowiska.
7. Wykonawca jest odpowiedzialny za ochronę zabytków i wartości historycznych.
8. Wykonawca jest odpowiedzialny za ochronę przyrody.
9. Wykonawca jest odpowiedzialny za ochronę kultury.
10. Wykonawca jest odpowiedzialny za ochronę sztuki.
11. Wykonawca jest odpowiedzialny za ochronę nauki.
12. Wykonawca jest odpowiedzialny za ochronę sportu.
13. Wykonawca jest odpowiedzialny za ochronę rekreacji.
14. Wykonawca jest odpowiedzialny za ochronę zdrowia.
15. Wykonawca jest odpowiedzialny za ochronę życia.
16. Wykonawca jest odpowiedzialny za ochronę rodziny.
17. Wykonawca jest odpowiedzialny za ochronę społeczeństwa.
18. Wykonawca jest odpowiedzialny za ochronę państwa.
19. Wykonawca jest odpowiedzialny za ochronę kultury i sztuki.
20. Wykonawca jest odpowiedzialny za ochronę przyrody i środowiska.

Budowa łącznika z nadbudową budynku dawnego hospicjum
ZBROJENIE GÓRNE STROPU NAD 1. PIĘTREM
ADRES INWESTYCJI: Główna ul. Wojska Polskiego 32/34
dz. nr ewid. 47/1, 47/2, 47/3, 47/4, 47/5
obręb nr 14 Głowno
INWESTOR: Grupa Zdrowie Sp. z o.o.
ul. Sienkiewicza 7, 09-100 Płońsk
SKALA: 1:50 DATA: 11.2024 NR RYSUNKU: K.20.06
PROJEKTANT: mgr inż. Piotr Kamiński
nr PDL/0082/POK/10
SPRAWDZAJĄCY: mgr inż. Michał Małczyna
nr LOD/2079/PWK/13
OPRACOWANIE: mgr inż. Hubert Rochalski