




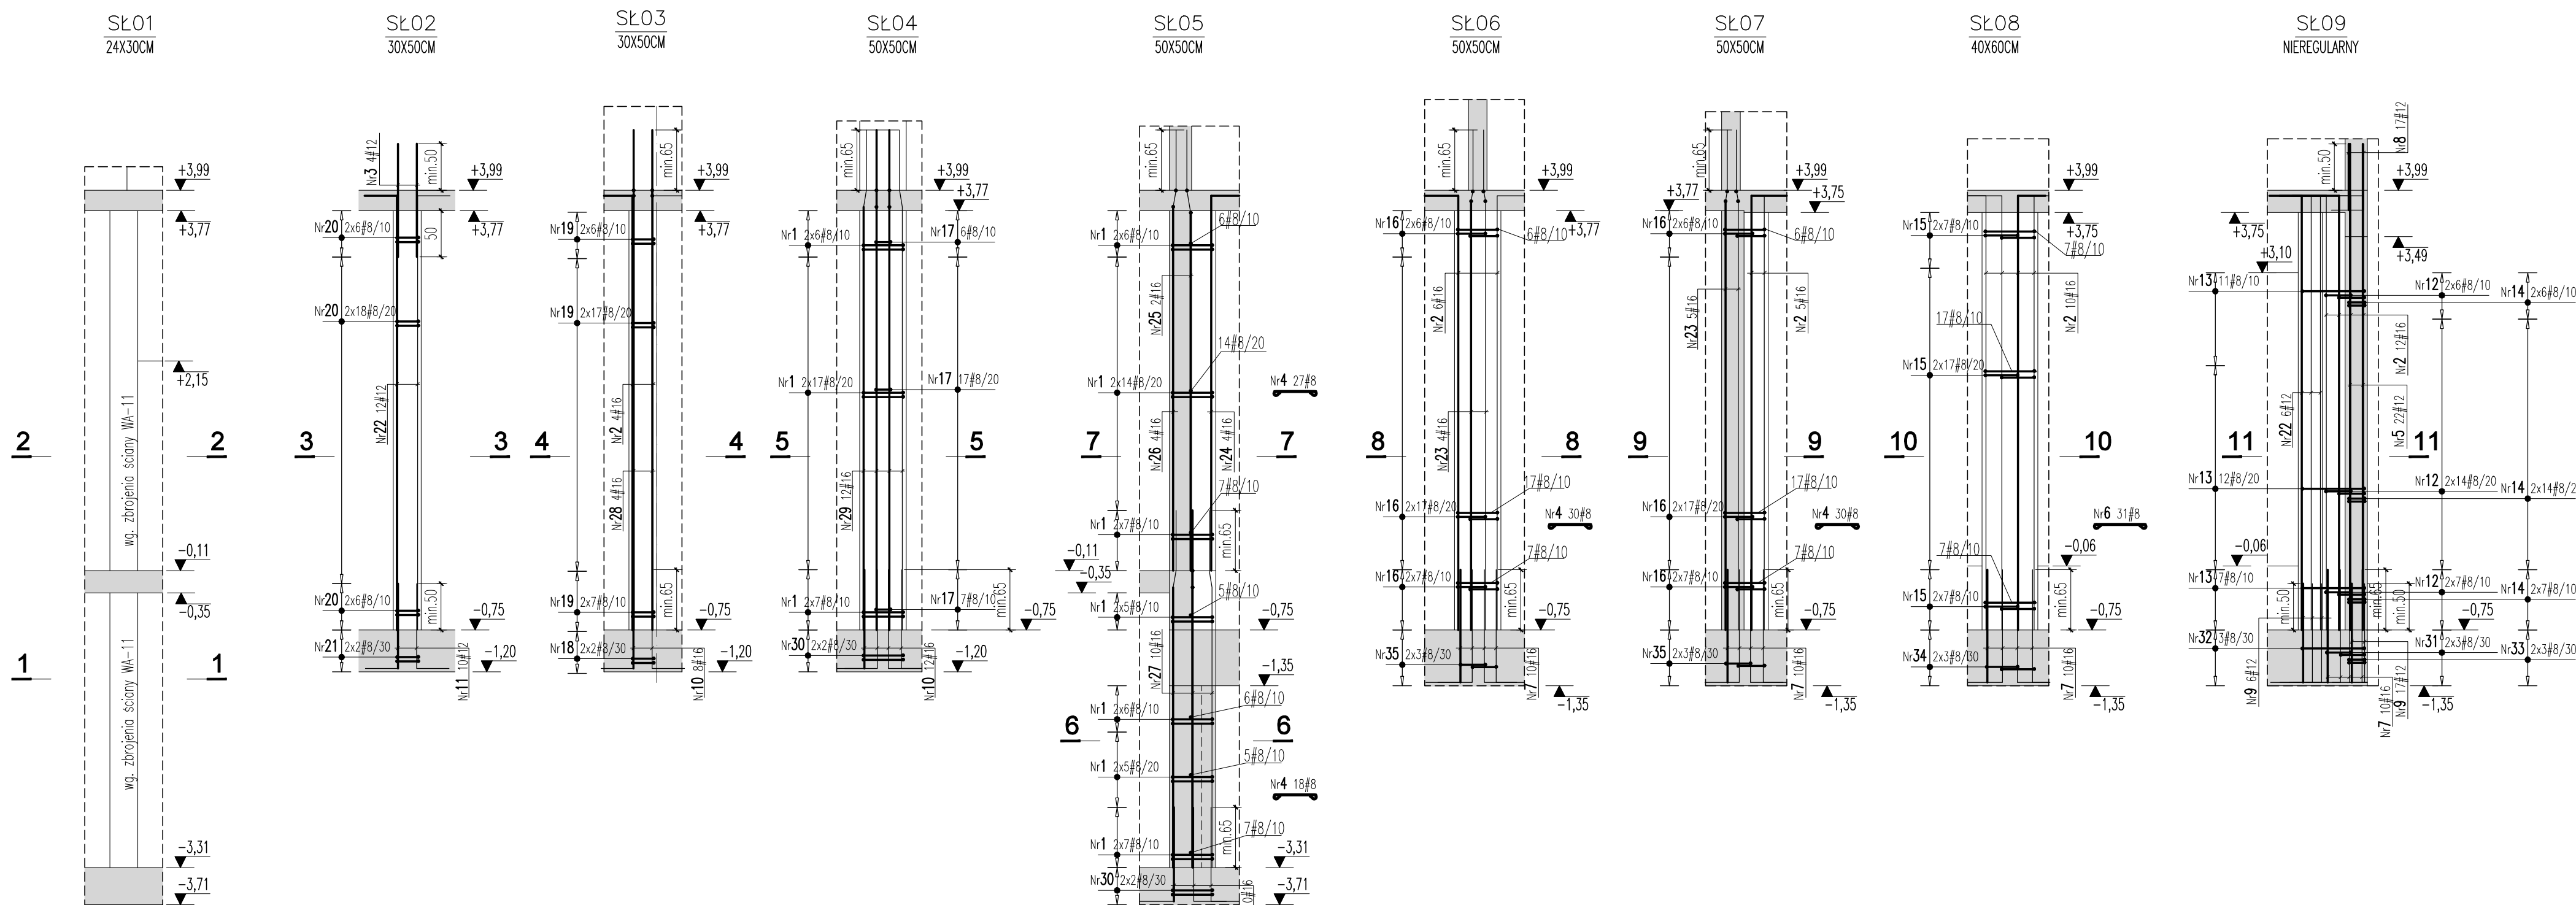


1 - 1
1:25

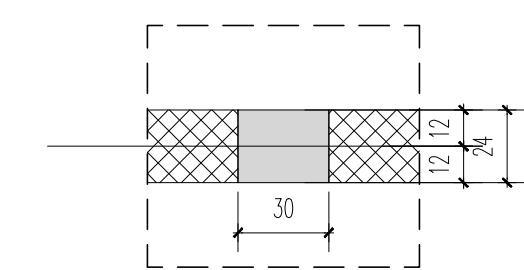


2 - 2
1:25

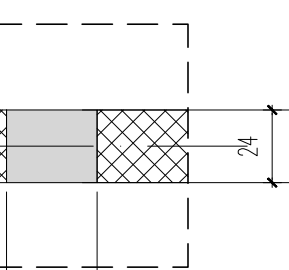


3 - 3
1:25

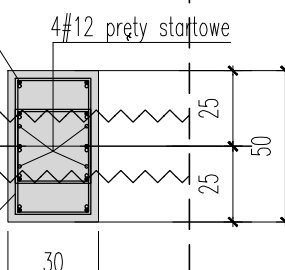


4 - 4
1:25

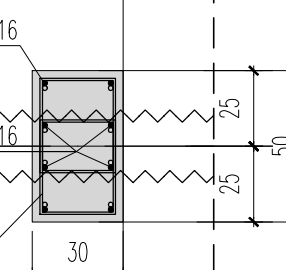


5 - 5
1:25

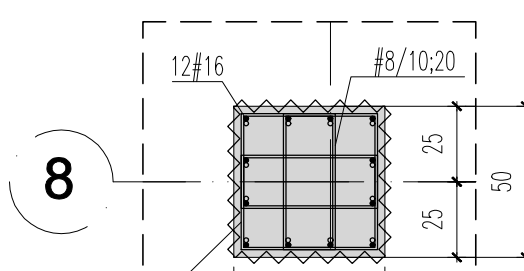


6 - 6
1:25

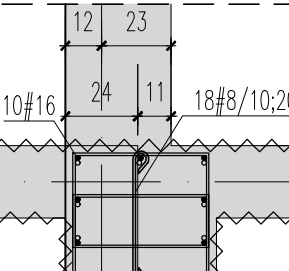


7 - 7
1:25

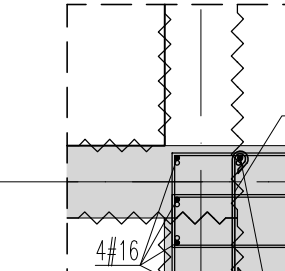


8 - 8
1:25

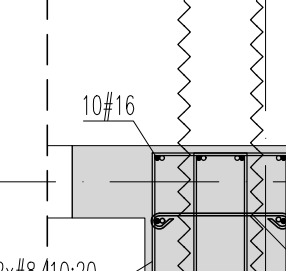


9 - 9
1:25

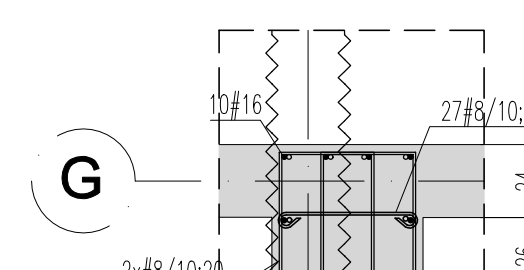

10 - 10
1:25

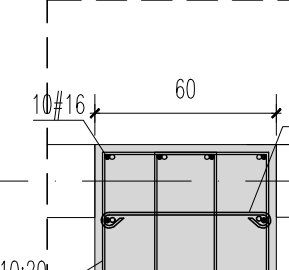

11 - 11
1:25

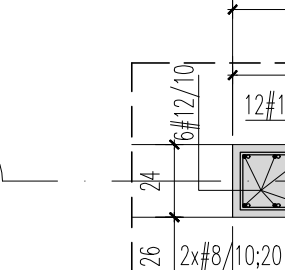

WYKAZ STALI ZBROJENIOWEJ

Nr	Ø [mm]	Klasa stali	Szulk	Kształt [cm]	Długość [cm]	Długość całkowita [m]	
1	Ø8	A IIIN	160	8 44 29,5	163	8 12 16	
2	Ø16	A IIIN	37	50 488	518		191,66
3	Ø12	A IIIN	4	122	122		4,88
4	Ø8	A IIIN	105	45 8	61	64,05	
5	Ø12	A IIIN	22	524	524		115,28
6	Ø8	A IIIN	31	55 8	71	22,01	
7	Ø16	A IIIN	40	50 121	171		68,4
8	Ø12	A IIIN	17	50 71	121		20,57
9	Ø12	A IIIN	23	50 108	156		35,88
10	Ø16	A IIIN	30	50 108	156		46,8
11	Ø12	A IIIN	10	50 81	126		12,6
12	Ø8	A IIIN	54	8 28 43,5	159	85,86	
13	Ø8	A IIIN	30	8 68 16	188	56,4	
14	Ø8	A IIIN	54	8 18 13	198	106,92	
15	Ø8	A IIIN	62	8 36 43,5	175	108,5	
16	Ø8	A IIIN	120	8 30 43,5	163	195,6	
17	Ø8	A IIIN	30	8 16 39,5	107	32,1	
18	Ø8	A IIIN	4	8 24 27,5	119	4,76	
19	Ø8	A IIIN	60	8 24 29,5	123	73,8	
20	Ø8	A IIIN	60	8 24 33	130	78	
21	Ø8	A IIIN	4	8 24 31	126	5,04	
22	Ø12	A IIIN	18	50 488	503	90,54	
23	Ø16	A IIIN	9	65 11,2 487	539		48,51
24	Ø16	A IIIN	4	50 404	454		18,16
25	Ø16	A IIIN	2	65 24,3 396	475		9,5
26	Ø16	A IIIN	4	65 18,2 392	475		19
27	Ø16	A IIIN	10	65 18,2 392	385		38,5
28	Ø16	A IIIN	4	65 18,2 488	539		21,56
29	Ø16	A IIIN	12	65 18,2 456	539		64,68
30	Ø8	A IIIN	8	8 44 36	156	12,48	
31	Ø8	A IIIN	10	8 25 43,5	153	15,3	
32	Ø8	A IIIN	3	8 65 16	182	5,46	
33	Ø8	A IIIN	10	8 18 70	192	19,2	
34	Ø8	A IIIN	6	8 32 43,5	167	10,02	
35	Ø8	A IIIN	12	8 26 43,5	155	18,6	
Długość ogółem [m]					1174,9	279,75	526,77
Ciężar 1mb [kg]					0,395	0,888	1,58
Ciężar ogółem [kg]					464,1	248,4	832,3
Ciężar wg klas stali [kg]						(A IIIN)	1544,8
Ciężar razem [kg]							1544,8


UWAGI:

- Wykonawca zobowiązany jest dokładnie zapoznać się z projektem i warunkami istniejącymi na placu budowy.
- Wszelkie zmiany, które wykonawca zdecyduje się wprowadzić, również te, które służą jedynie zmianie technologii, powinny być przedstawione nadzorowi autorskiemu.
- Rysunek należy rozpatrywać łącznie z częścią opisową dokumentacji konstrukcyjnej oraz z opracowaniami branżowymi.
- Wszystkie roboty należy wykonać zgodnie z wymaganiami określonymi przez polskie normy oraz zgodnie ze sztuką budowlaną.
- Przed rozpoczęciem budowy porównać projekt konstrukcyjny z projektami branżowymi. Wszystkie opracowania należy rozpatrywać z projektem architektonicznym jako nadrzędnym.
- Wszystkie wymiary podane na rysunku należy każdorazowo przed rozpoczęciem prac sprawdzić na miejscu budowy, w przypadku różnic lub zmian wynikających z technologii dostawcy skontaktować się z projektantem.
- O wszelkich nieprawidłowościach, błędach lub brakach należy niezwłocznie powiadomić jednostkę projektową. Rozpoczęcie prac budowlanych oznacza akceptację niniejszej dokumentacji w formie i treści, jaka została wydana. Zgłoszone w trakcie prowadzenia prac budowlanych nieścisłości, błędy lub braki, będą uzupełniane i korygowane przez nadzór autorski w terminie do 3 dni roboczych, lecz nie stanowi to praw wykonawcy, inwestora ani żadnego innego podmiotu biorącego udział w procesie budowlanym do rozstrzygnięcia rozstrzygnięcia finansowych względem autorów dokumentacji.


* w razie niejasności dotyczącej rysunku kontaktować się pod nr. tel. 600 288 856, z osobą zaznaczoną w tabeli gwiazdką z najwyższym numerem

UWAGI:

- Wymiary prętów gładkich po zewnętrznym obrysie
- Wymiary strzemiń po wewnętrznym obrysie

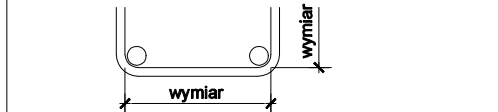

KSZTAŁTY PRĘTÓW OPISANE I ZWYMIAROWANE NA RYSUNKU SĄ NADRZĘDNE W STOSUNKU DO KSZTAŁTÓW W TABELI ZBROJENIOWEJ

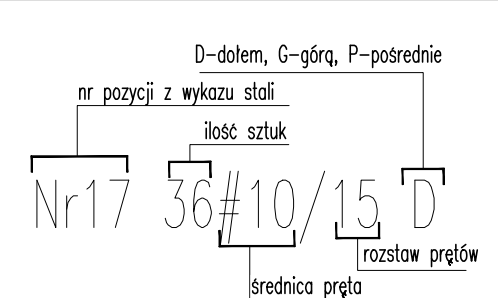

Wymiary strzemiń podano od środka, pozostałe figury od zewnątrz.

Budowa łącznika z nadbudową budynku dawnego hospicjum

TYTUŁ RYSUNKU:

Trzpień i słupy poziome -1 i 0 - część 2

ADRES INWESTYCJI:

Główno ul. Wojska Polskiego 32/34
dz. nr ewid. 47/1, 47/2, 47/3, 47/4, 47/5
obręb nr 14 Główno

INWESTOR:

Grupa Zdrowie Sp. z o.o.
ul. Sienkiewicza 7, 09-100 Płońsk

SKALA:

1:50

DATA:

03.2025

NR RYSUNKU:

K.40.02

PROJEKTANT:

mgr inż. Piotr Kamiński
nr PDL/0092/POOK/10

SPRAWDZAJĄCY:

mgr inż. Michał Majczyna
nr LOD/2079/PWOK/13

OPRACOWANIE:

mgr inż. Mateusz Grabowski*

PODPIS:

Michał Majczyna

Słupy
Beton C30/37
Stal zbrojeniowa B500SP

Klasa ekspozycji stykające się z gruntem: XC3
pozostałe: XC1
Stal zbrojeniowa AIIIN (B500SP)
Klasa cięgliwości: C

Otulina poziom -1 3,5cm
Otulina poziom 0 2,5cm

Rysa
poziom -1 0,2mm
poziom 0 0,3mm