
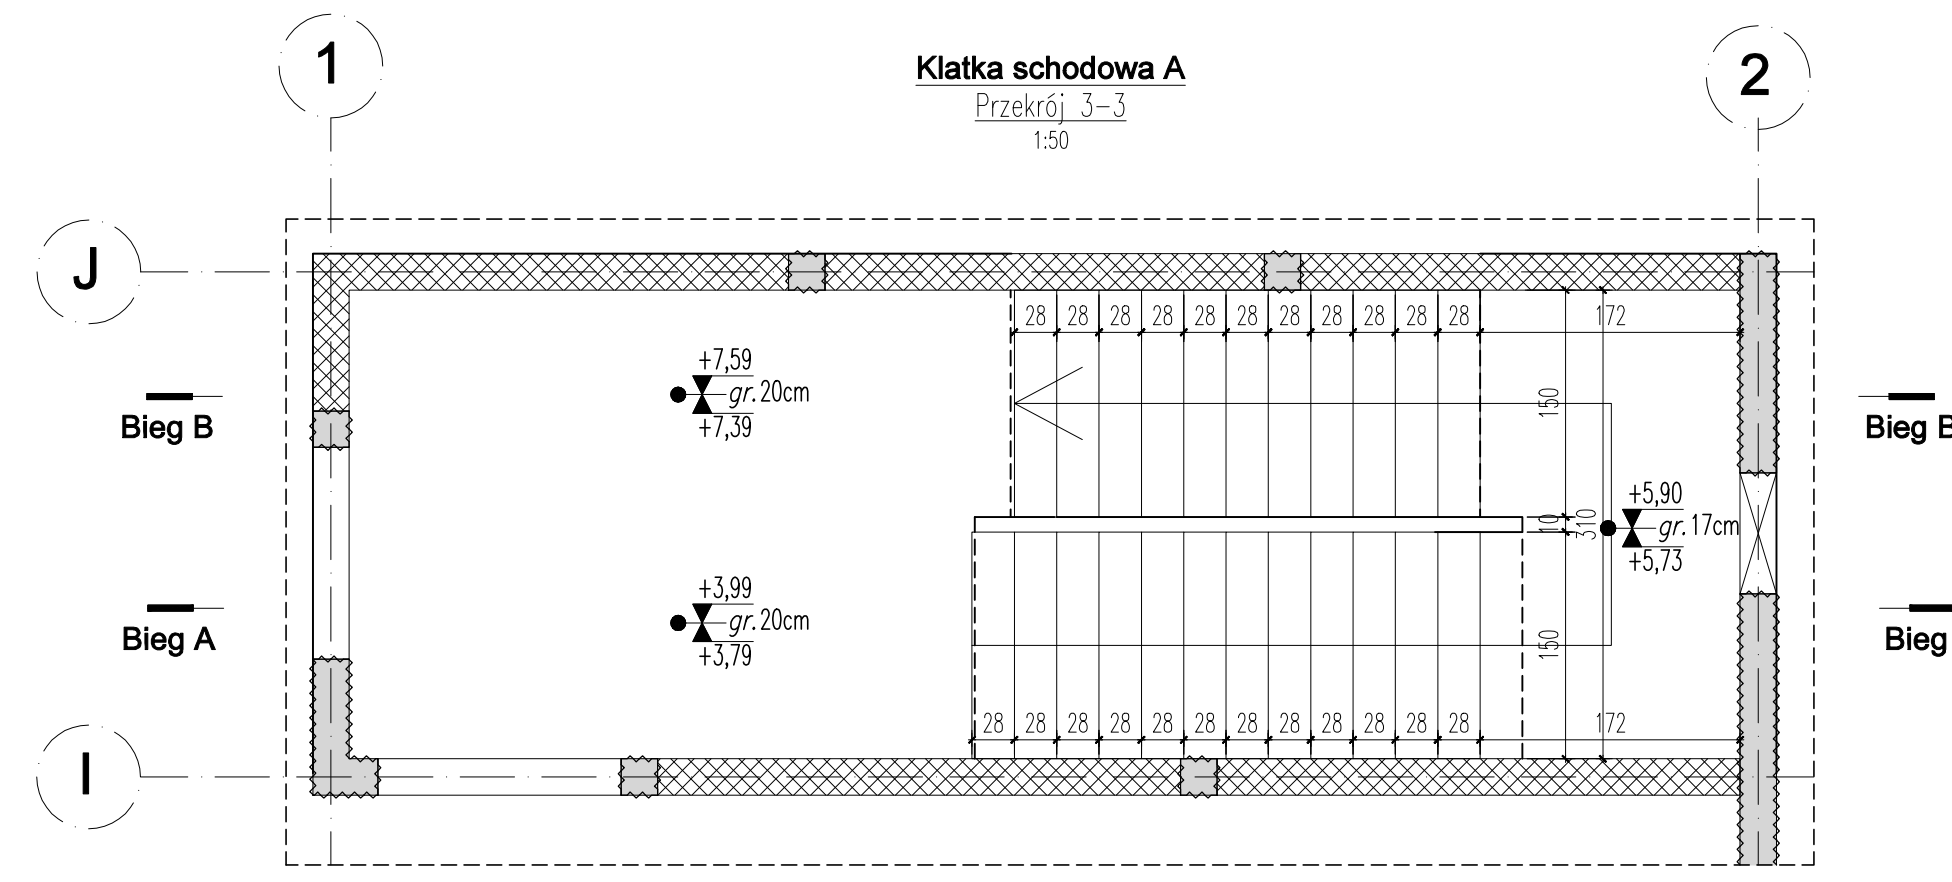
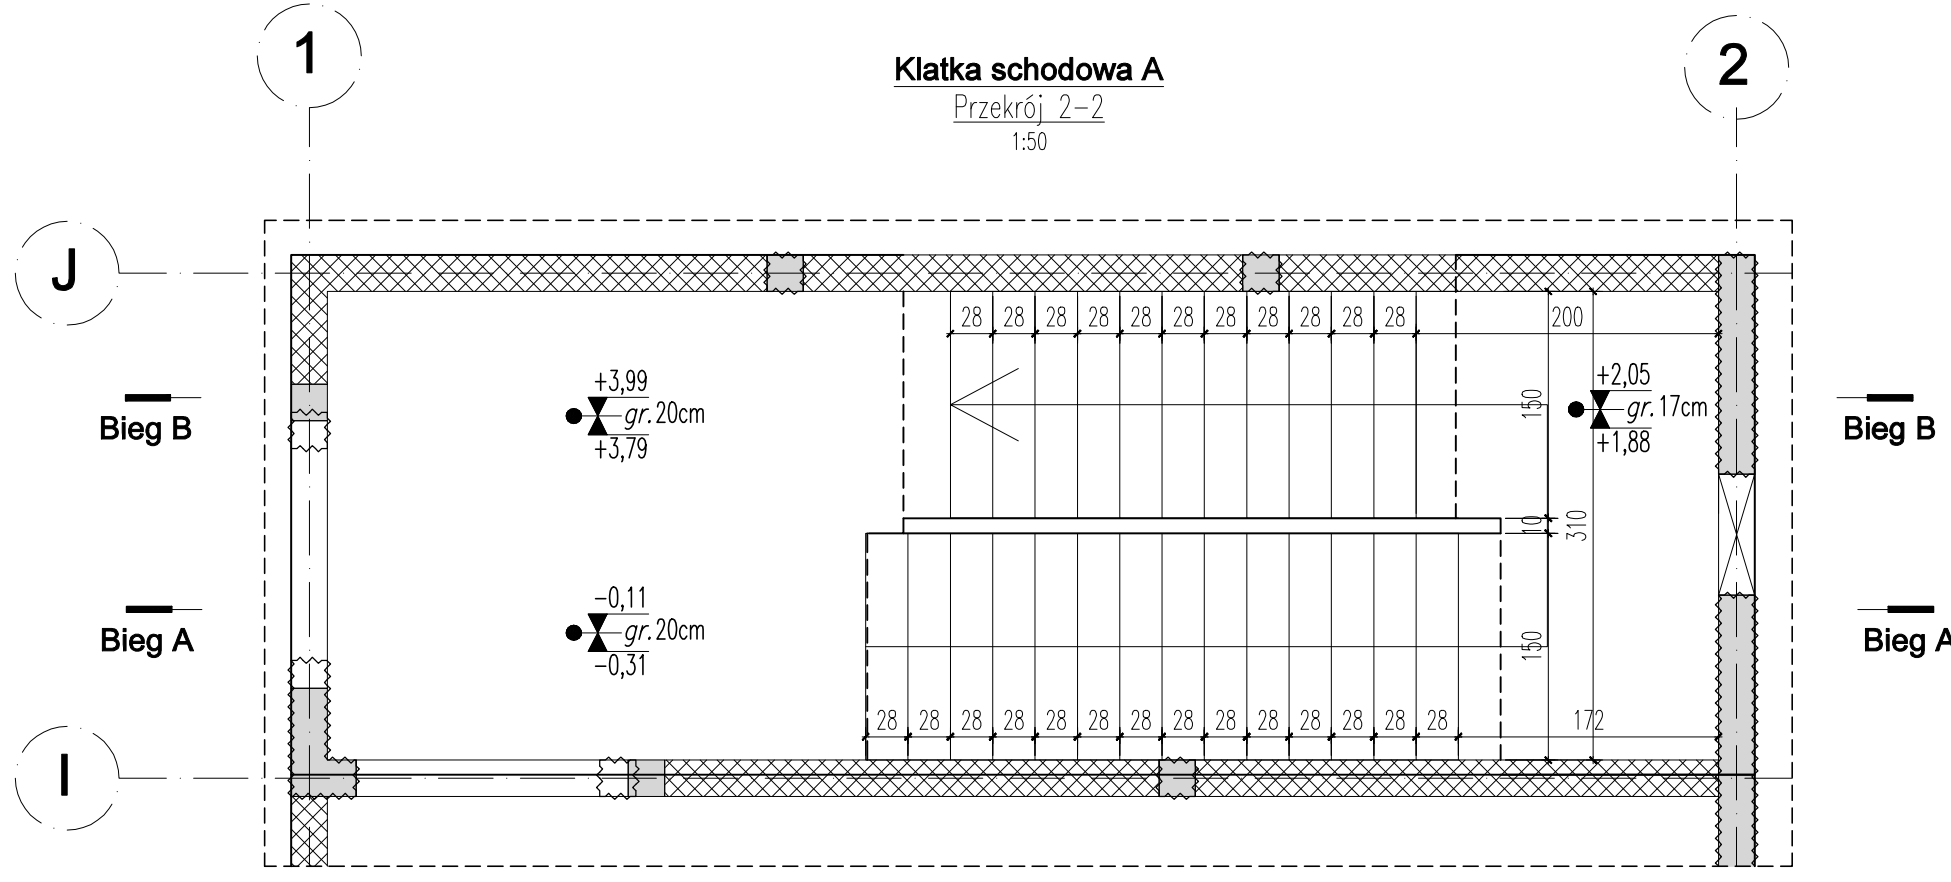
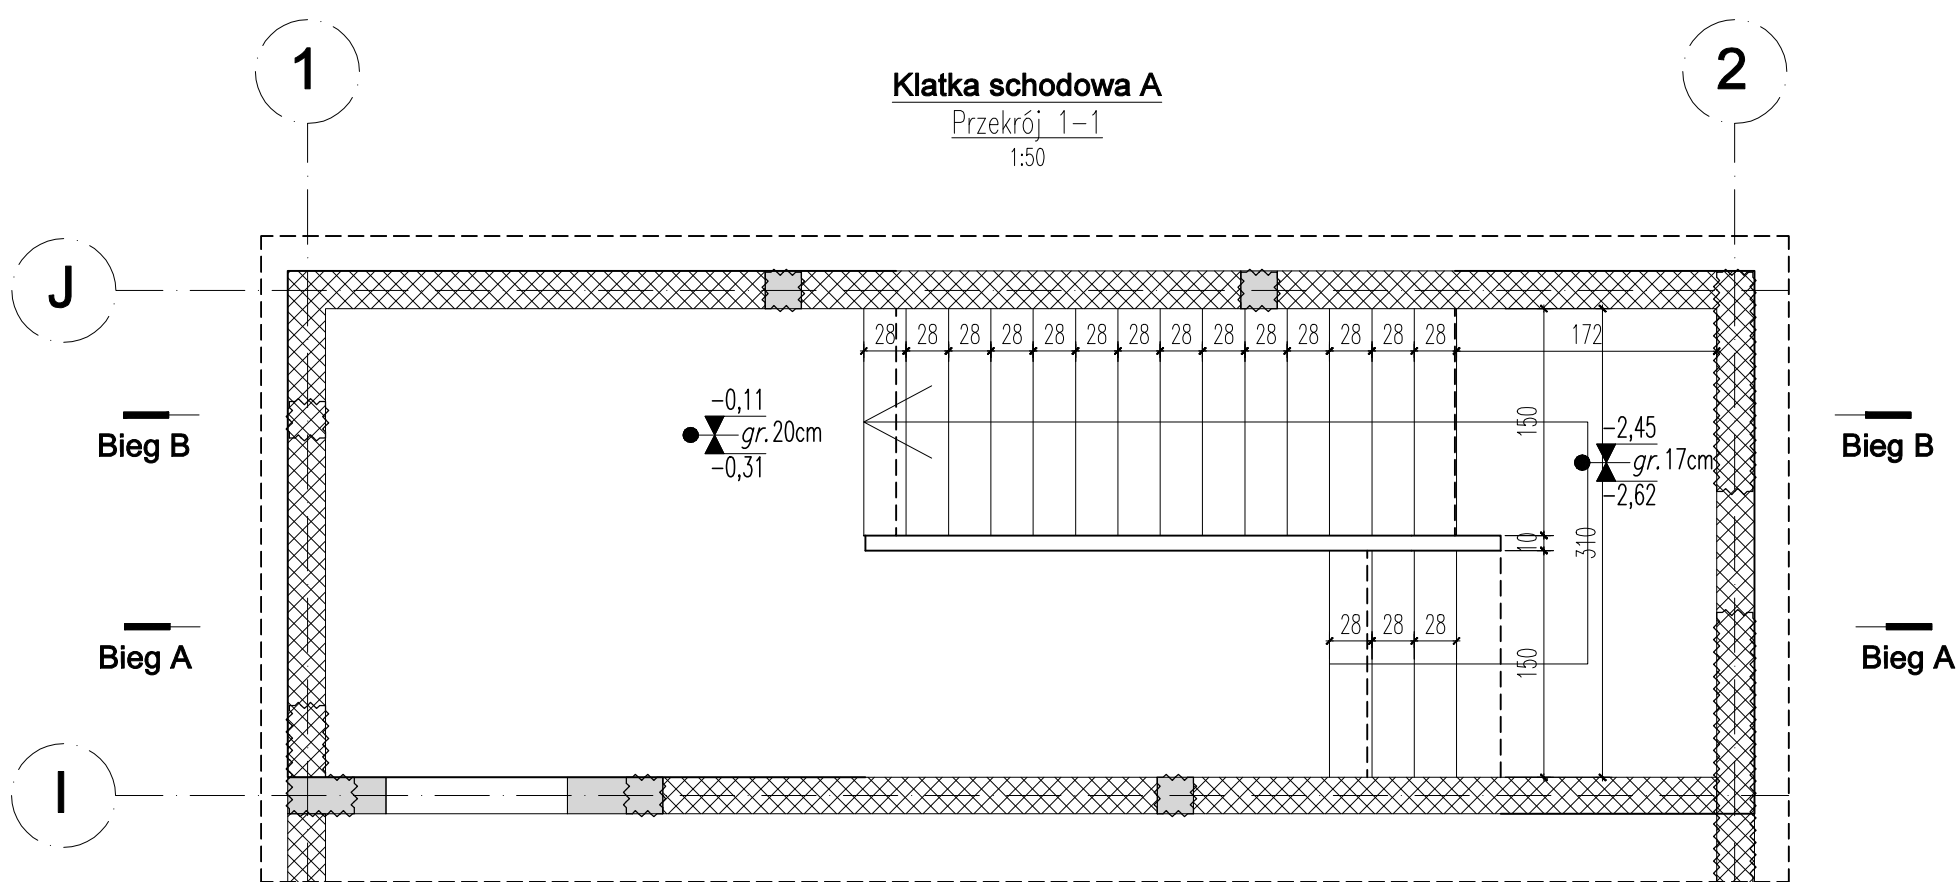
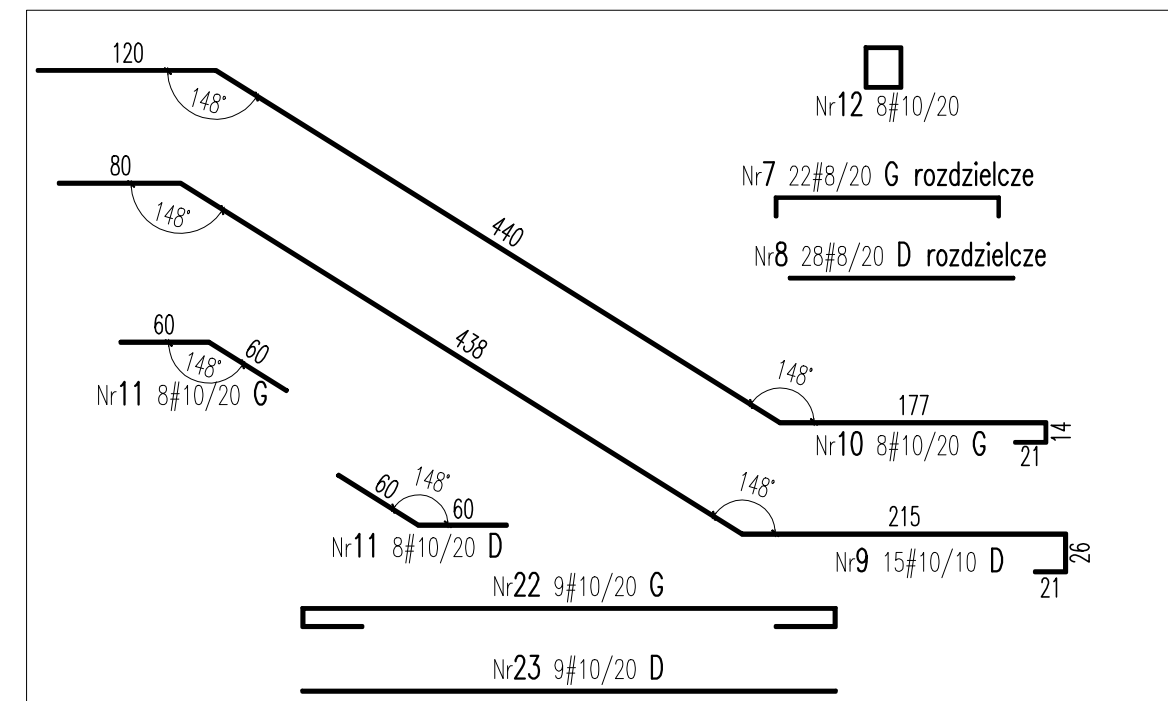
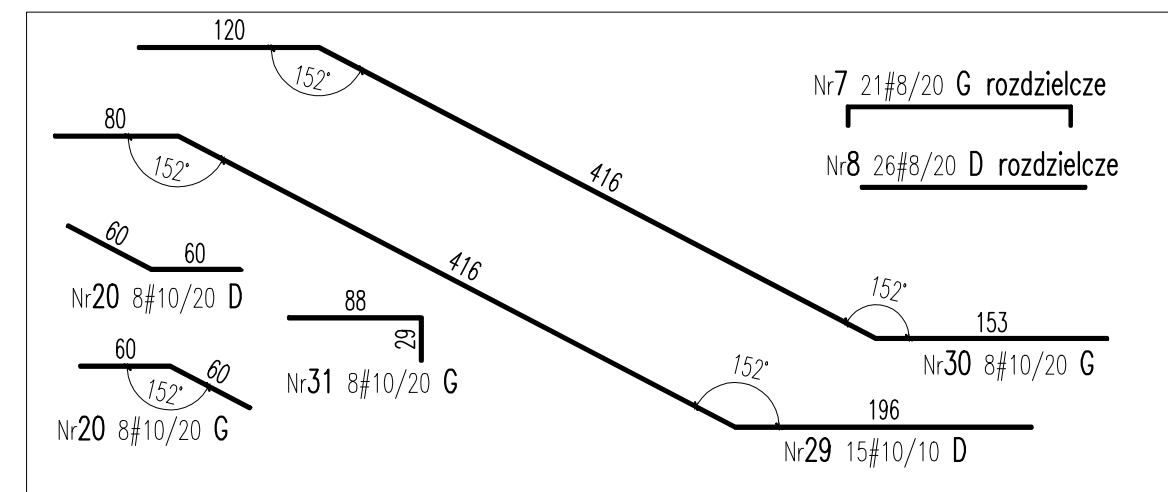
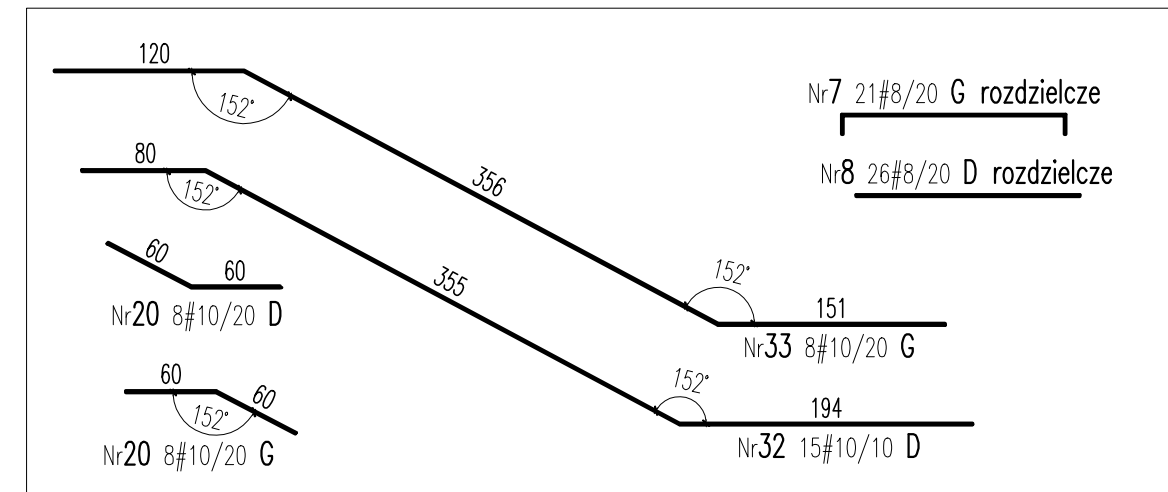
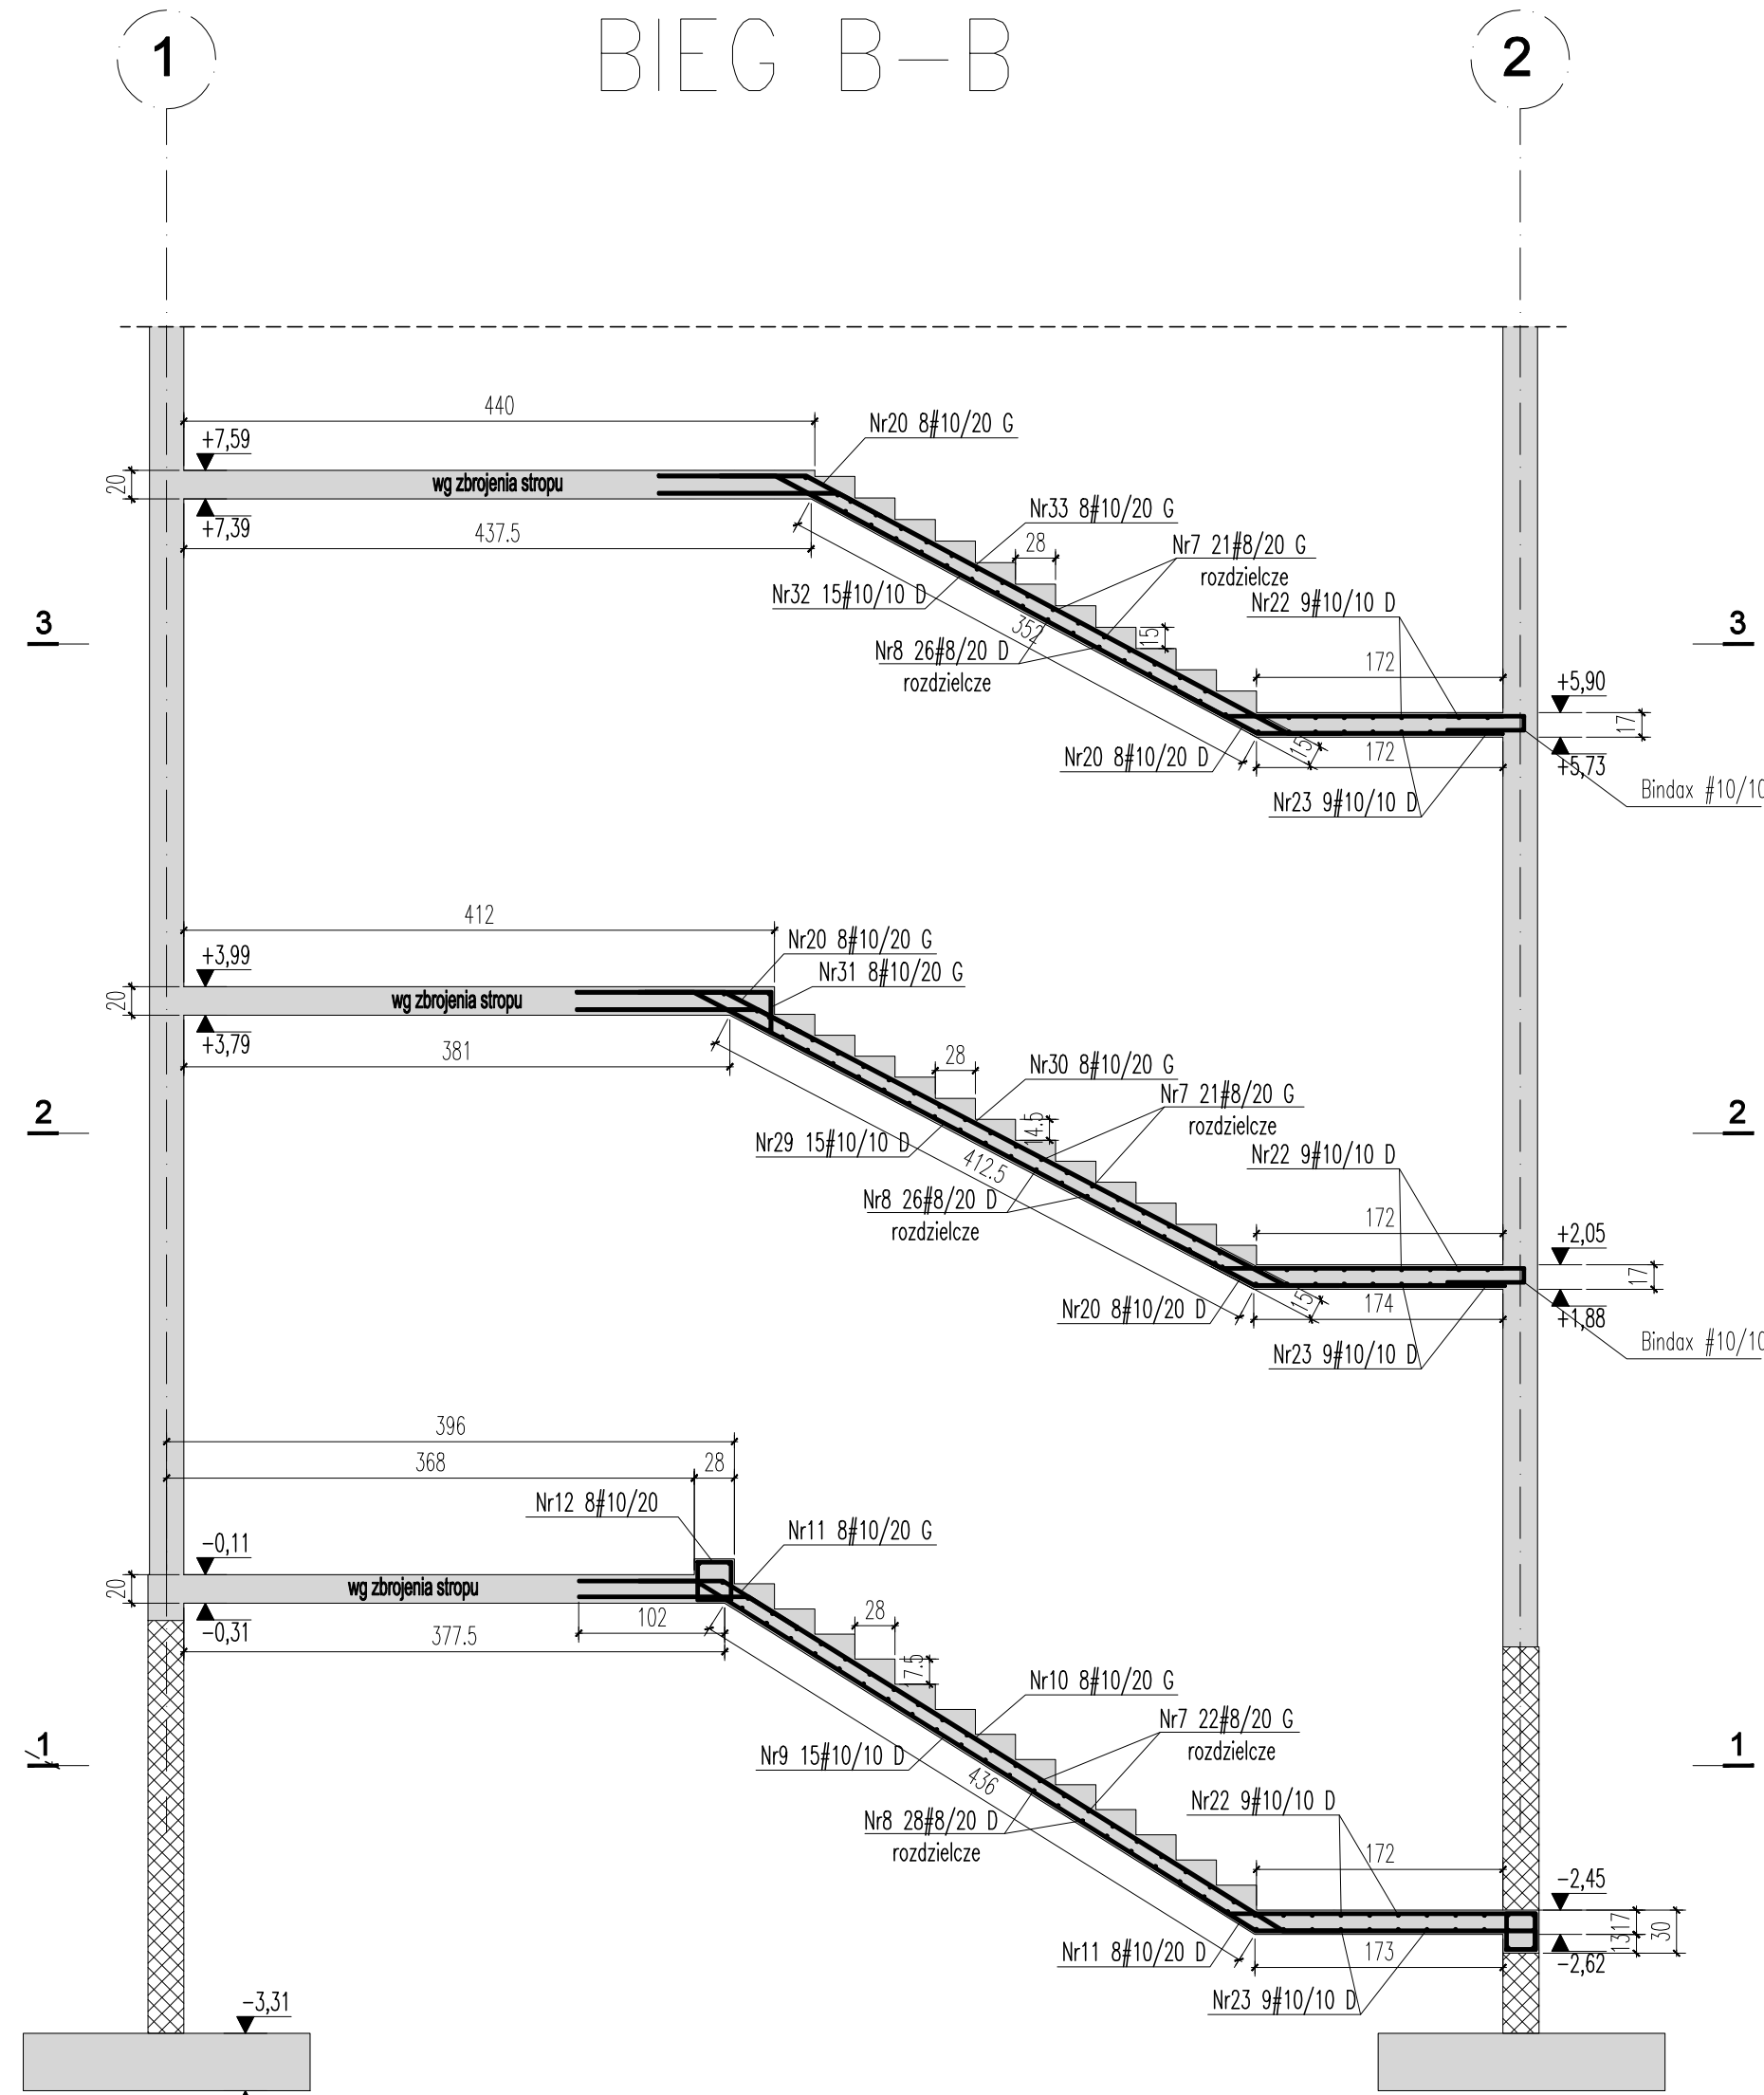
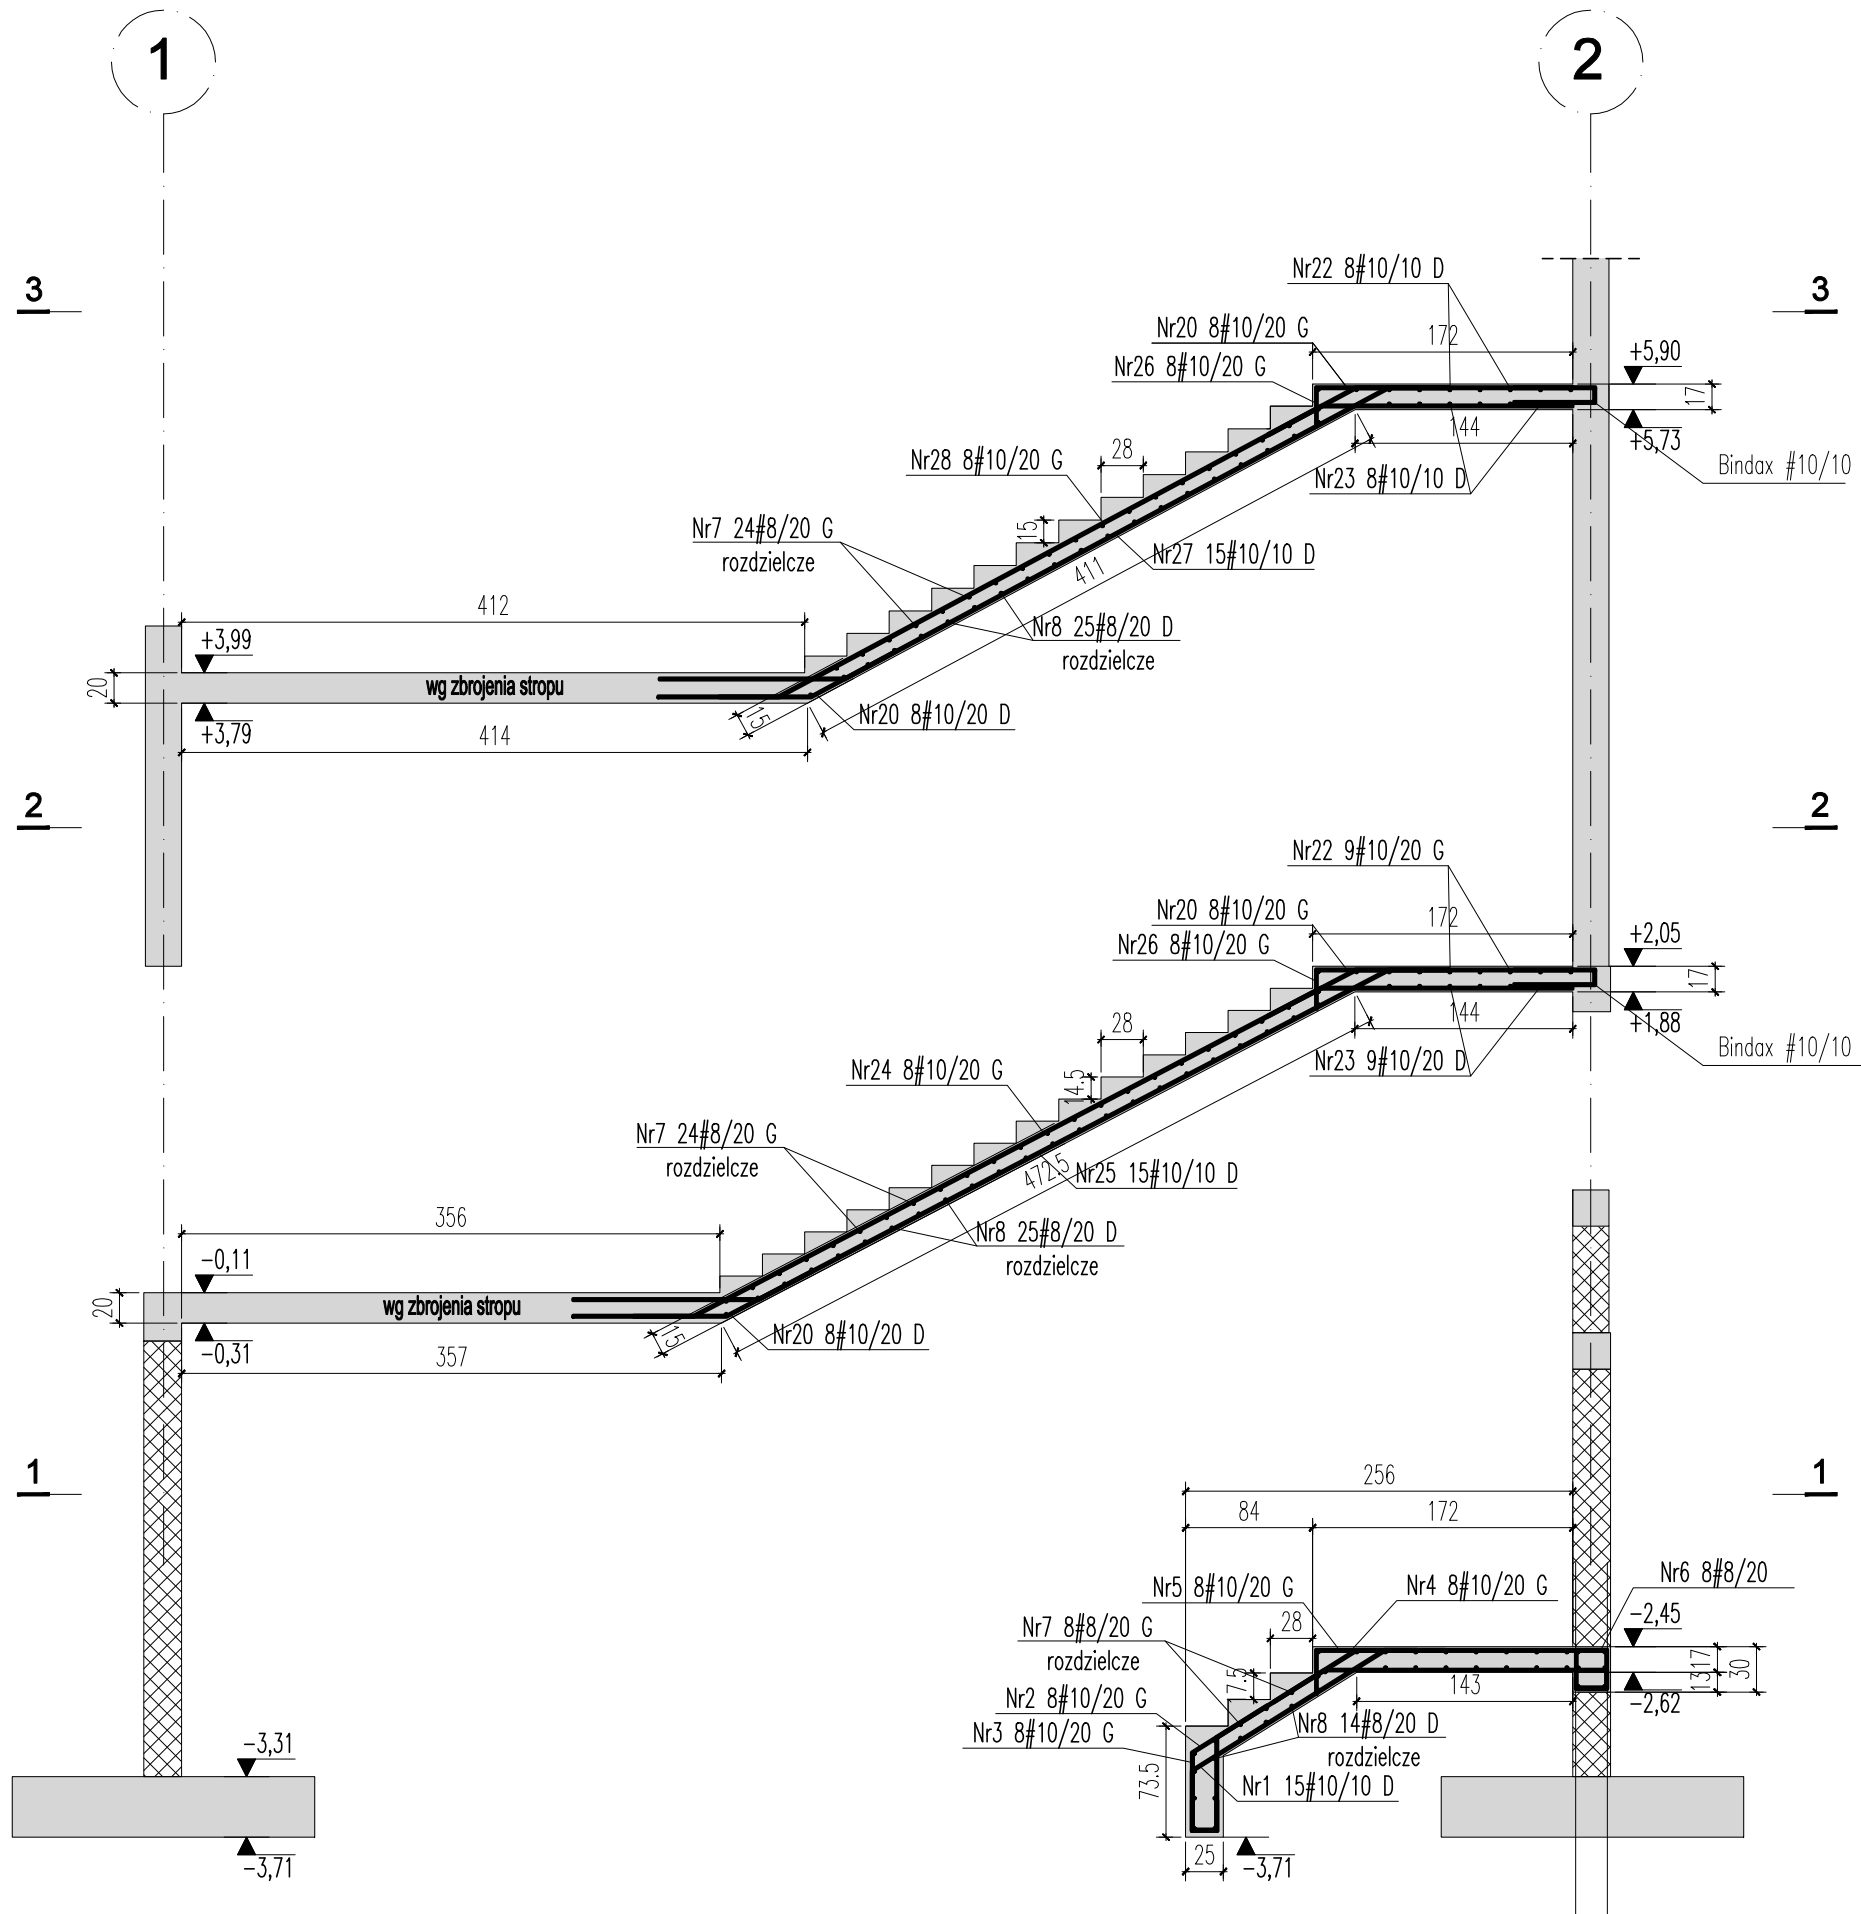
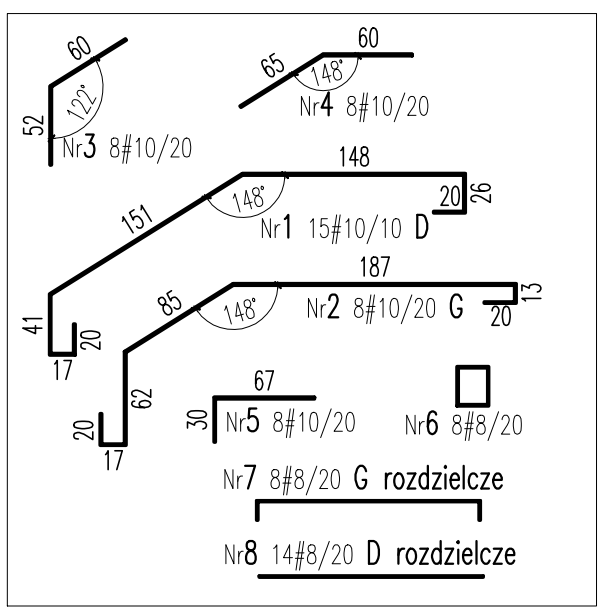
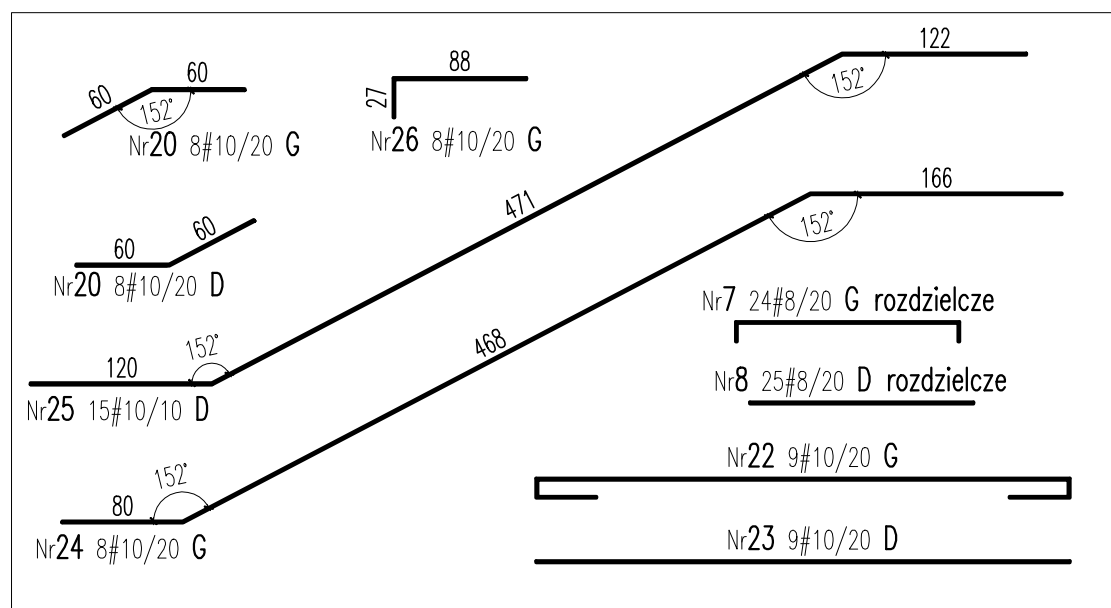


KL. SCHODOWA A
BIEG A-A

KL. SCHODOWA A
BIEG B-B

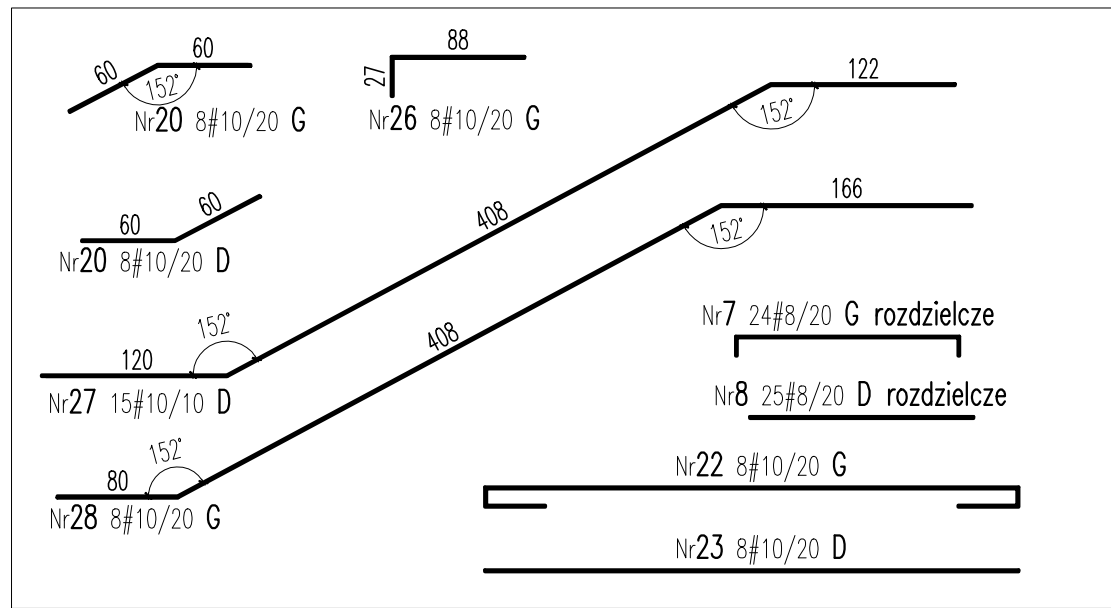

UWAGI:
1. Wykonawca zobowiązany jest dokładnie zapoznać się z projektem i warunkami technicznymi na placu budowy.
2. Wszelkie zmiany, które wykonawca zdecydował się wprowadzić, również te, które służą jedynie zmianie technologii, powinny być przedstawione nadzorowi autorskiemu.
3. Rysunek należy rozpatrywać łącznie z częścią opisową dokumentacji konstrukcyjnej oraz z opracowaniami branżowymi.
4. Wszystkie roboty należy wykonać zgodnie z wymaganiami określonymi przez polskie normy oraz zgodnie ze sztuką budowlaną.
5. Przed rozpoczęciem budowy porównać projekt konstrukcyjny z projektami branżowymi. Wszystkie opracowania należy rozpatrywać z projektem architektonicznym jako nadziedzonym.
6. Wszystkie wymiary podane na rysunku należy każdorazowo przed rozpoczęciem prac sprawdzić na miejscu budowy, w przypadku różnic lub zmian wynikających z technologii dostawcy skontaktować się z projektantem.
7. O wszelkich nieprawidłowościach, błędach lub brakach należy niezwłocznie powiadomić jednostkę projektową. Rozpoczęcie prac budowlanych oznacza akceptację niniejszej dokumentacji w formie i treści, jaka została wydana. Zgłaszane w trakcie prowadzenia prac budowlanych nieścisłości, błędy lub braki, będą uzupełniane i korygowane przez nadzór autorski w terminie do 3 dni roboczych, lecz nie stanowi to praw wykonawcy. Inwestor ani żadnego innego podmiotu biorącego udział w procesie budowlanym do rządzenia rozstrzeń finansowych względem autorów dokumentacji.

UWAGI:
1. Wymiary prętów giełtych po zewnętrznym obrysie
2. Wymiary strzemion po wewnętrznym obrysie

KSZTAŁTY PRĘTÓW OPISANE I ZWYMIAROWANE NA RYSUNKU SĄ NADRZĘDNE W STOSUNKU DO KSZTAŁTÓW W TABELI ZBROJENIOWEJ

* w razie niejasności dotyczącej rysunku skontaktować się pod nr. tel. 600 288 856, z osobą zaznaczoną w tabeli gwiazdka z najwyższym numerem

Schody
Beton
Klasa ekspozycji
Stal zbrojeniowa
Klasa ciągliwości
Otulina

C20/25
XC1
AIIIN (B500SP)
min. B
2,0cm

Budowa łącznika z nadbudową budynku dawnego hospicjum		
TYTUŁ RYSUNKU: ZBROJENIE SCHODÓW CZ. 1		
ADRES INWESTYCJI: Główno ul. Wojska Polskiego 32/34 dz. nr ewid. 47/1, 47/2, 47/3, 47/4, 47/5 obręb nr 14 Główno		
INWESTOR: Grupa Zdrowie Sp. z o.o. ul. Sienkiewicza 7, 09-100 Płońsk		
SKALA: 1:50	DATA: 11.2024	NR RYSUNKU: K.50.01
PROJEKTANT: mgr inż. Piotr Kamiński nr PDL/0092/POOK/10		PODPIS:
SPRAWDZAJĄCY: mgr inż. Michał Majczyzna nr LOD/2079/PWOK/13		
OPRACOWANIE: mgr inż. Hubert Rochalski		