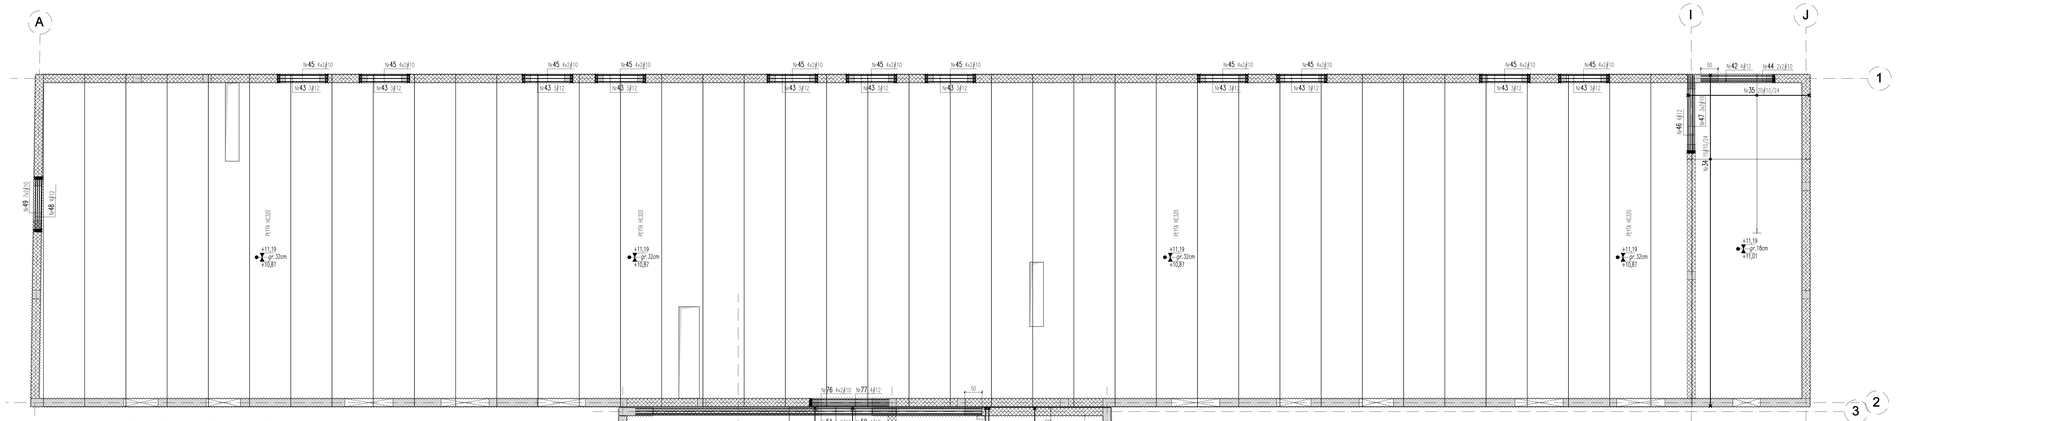

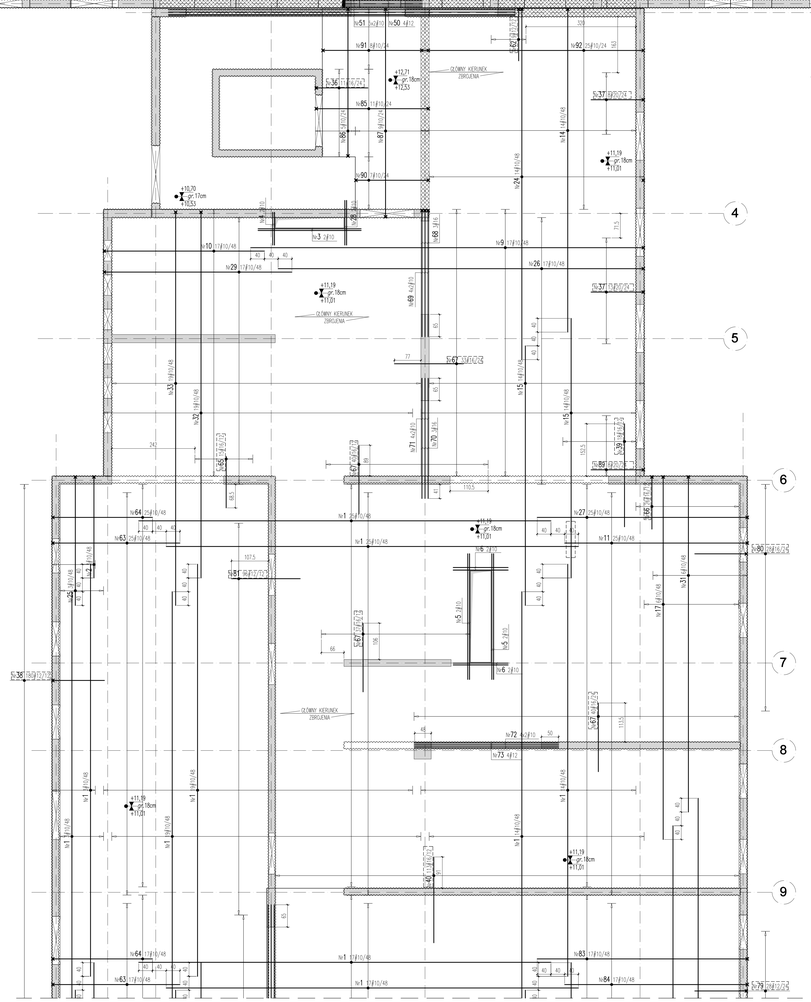

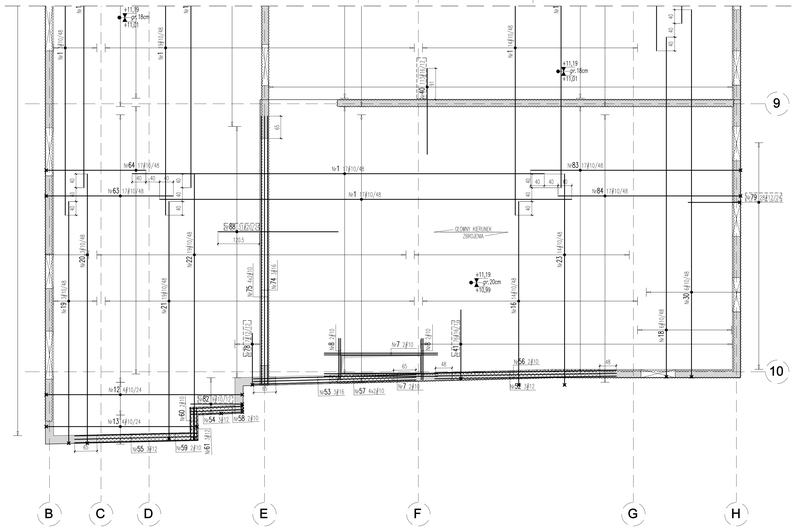

WYKAZ STALI ZBROJENIOWEJ

Nr	Ø [mm]	Klasa stali	Sztuk	Kształt [cm]	Długość [cm]	Długość całkowita [m] Ø10	Ø12	Ø16	Ø20
1	Ø10	A-IIIN	154	1200	1200	1872			
2	Ø10	A-IIIN	3	40 294 40	345	10.35			
3	Ø10	A-IIIN	2	300	300	6			
4	Ø10	A-IIIN	2	95	95	1.9			
5	Ø10	A-IIIN	4	366	366	14.64			
6	Ø10	A-IIIN	4	160	160	6.4			
7	Ø10	A-IIIN	4	130	130	13.2			
8	Ø10	A-IIIN	4	120	120	4.8			
9	Ø10	A-IIIN	17	40 1114 40	1196	203.32			
10	Ø10	A-IIIN	17	40 400 40	518	88.06			
11	Ø10	A-IIIN	25	40 509 40	582	145.5			
12	Ø10	A-IIIN	4	40 100 40 40 100 40	678	27.04			
13	Ø10	A-IIIN	4	40 430 40 40 430 40	545	21.8			
14	Ø10	A-IIIN	14	40 999 40	991	138.74			
15	Ø10	A-IIIN	28	756	756	211.68			
16	Ø10	A-IIIN	14	40 507 40	587	82.18			
17	Ø10	A-IIIN	6	40 1066 40	1106	66.36			
18	Ø10	A-IIIN	6	40 969 40	1042	62.52			
19	Ø10	A-IIIN	3	40 675 40	755	22.65			
20	Ø10	A-IIIN	3	40 755 40	835	25.05			
21	Ø10	A-IIIN	19	40 662 40	742	140.98			
22	Ø10	A-IIIN	19	40 777 40	822	156.18			
23	Ø10	A-IIIN	14	40 574 40	667	93.38			
24	Ø10	A-IIIN	14	40 1027 40	1107	149.94			
25	Ø10	A-IIIN	3	40 345 40	425	12.75			
26	Ø10	A-IIIN	17	40 1034 40	1116	189.72			
27	Ø10	A-IIIN	25	40 609 40	662	165.5			
28	Ø10	A-IIIN	2	130	130	2.6			
29	Ø10	A-IIIN	17	40 545 40	598	101.66			
30	Ø10	A-IIIN	6	40 1066 40	1122	67.32			
31	Ø10	A-IIIN	6	40 939 40	1026	61.56			
32	Ø10	A-IIIN	19	40 1066 40	1118	212.42			
33	Ø10	A-IIIN	19	40 1100 40	1198	227.62			
34	Ø10	A-IIIN	15	40 962 40	1065	159.75			
35	Ø10	A-IIIN	20	40 459 40 40 459 40	459	91.8			
36	Ø16	A-IIIN	11	50 163 50	213			23.43	
37	Ø20	A-IIIN	21	50 100 50	243				51.03
38	Ø12	A-IIIN	180	50 100 50	213		38.5.4		
39	Ø16	A-IIIN	18	300	300			54	
40	Ø16	A-IIIN	113	250	250			282.5	
41	Ø16	A-IIIN	76	200 40	278			211.28	
42	Ø12	A-IIIN	4	40 202 40	242		9.68		
43	Ø12	A-IIIN	33	40 140 40	200		66		
44	Ø10	A-IIIN	4	212	212	8.48			
45	Ø10	A-IIIN	88	140	140	123.2			
46	Ø12	A-IIIN	4	40 212	252		10.08		
47	Ø10	A-IIIN	6	222	222	13.32			
48	Ø12	A-IIIN	4	40 153 30	213		8.52		
49	Ø10	A-IIIN	14	153	153	21.42			
50	Ø12	A-IIIN	4	1009	1009		40.36		
51	Ø10	A-IIIN	10	499	499	49.9			
52	Ø12	A-IIIN	3	528	528		15.84		
53	Ø16	A-IIIN	3	473	473			14.19	
54	Ø12	A-IIIN	3	40 101 40	181		5.43		
55	Ø12	A-IIIN	3	258	358		10.74		
56	Ø10	A-IIIN	2	528	528	10.56			
57	Ø10	A-IIIN	8	473	473	37.84			
58	Ø10	A-IIIN	2	151	151	3.02			
59	Ø10	A-IIIN	2	357	357	7.14			
60	Ø10	A-IIIN	2	94	94	1.88			
61	Ø12	A-IIIN	3	94	94		2.82		
62	Ø12	A-IIIN	9	40 100 40	201		18.09		
63	Ø10	A-IIIN	42	40 370 40	423	177.66			
64	Ø10	A-IIIN	42	40 290 40	343	144.06			
65	Ø16	A-IIIN	15	150	150			22.5	
66	Ø16	A-IIIN	26	40 100 40	226			58.76	
67	Ø16	A-IIIN	150	200	200			300	
68	Ø16	A-IIIN	3	40 307 40	397			11.91	
69	Ø10	A-IIIN	8	367	367	29.36			
70	Ø16	A-IIIN	3	250	350			10.5	
71	Ø10	A-IIIN	8	307	307	24.56			
72	Ø10	A-IIIN	8	419	419	33.52			
73	Ø12	A-IIIN	4	419	419		16.76		
74	Ø16	A-IIIN	3	781	781			23.43	
75	Ø10	A-IIIN	8	781	781	62.48			
76	Ø10	A-IIIN	8	229	229	18.32			
77	Ø12	A-IIIN	4	40 229	259		10.36		
78	Ø12	A-IIIN	7	40 100 40	226		15.82		
79	Ø12	A-IIIN	28	40 100 40 100 40	265		74.2		
80	Ø16	A-IIIN	28	40 100 40 100 40	228			63.84	
81	Ø12	A-IIIN	96	200	200		192		
82	Ø10	A-IIIN	9	40 100 40	207	18.63			
83	Ø10	A-IIIN	17	40 509 40	664	112.88			
84	Ø10	A-IIIN	17	40 509 40	584	99.28			
85	Ø10	A-IIIN	11	40 40 40	432	47.52			
86	Ø10	A-IIIN	5	40 407 40 40	529	26.45			
87	Ø10	A-IIIN	9	40 574 40 40	706	63.54			
88	Ø20	A-IIIN	31	350	350				108.5
89	Ø20	A-IIIN	8	40 100 40	247				19.76
90	Ø10	A-IIIN	7	40 40 40	316	22.12			
91	Ø10	A-IIIN	8	40 409 40 40	412	32.96			
92	Ø10	A-IIIN	25	40 40 40 40	751	187.75			
Długość ogółem [m]						6235.22	880.1	1076.34	179.29
Ciężar 1mb [kg]						0.617	0.888	1.58	2.47
Ciężar ogółem [kg]						3847.1	781.5	1700.6	442.8
Ciężar wg klas stali [kg]								(A-IIIN) 6772	
Ciężar razem [kg]								6772	

UWAGI:
1. Wymiary prętów gietych po zewnętrznym obrysie
2. Wymiary otworów po wewnętrznym obrysie

wymiar

KSZTAŁTY PRĘTÓW OPISANE I ZWYMIAROWANE NA RYSUNKU SĄ NADRZĘDNE W STOSUNKU DO KSZTAŁTÓW W TABELI ZBROJENIOWEJ.

* w razie niejasności dotyczącej rysunku kontaktować się pod nr. tel. 600 288 806, z osobą zaznaczoną, w tabeli gwiazdką z najwyższym numerem

UWAGI:
1. Wykonawca zobowiązany jest dokładnie zapoznać się z projektem i warunkami lithiejącymi na placu budowy.
2. Wszelkie zmiany, które wykonawca zdecyduje się wprowadzić, również te, które stają jedynie zmianie technologii, powinny być poprzedzone rozpoznaniem wykonawcy.
3. Projekt należy rozpatrywać wyłącznie z częścią opisową dokumentacji konstrukcyjnej oraz z sporządzeniami branżowymi.
4. Wszystkie roboty należy wykonać zgodnie z wymaganiami określonymi przez polskie normy oraz zgodnie ze sztuką budowlaną.
5. Przed rozpoczęciem budowy porównać projekt konstrukcyjny z projektami branżowymi. Wszystkie spraowcawcie należy rozpatrywać z projektem architektonicznym jako nadrzędnym.
6. Wszystkie wymiary podane na rysunku należy kaddorazowo przed rozpoczęciem prac sprawdzić na miejscu budowy, w przypadku różnic lub zmian wynikających z technologii dokładnej skontaktować się z projektantem.
7. O wszystkie niepraowidłowościach, błędach lub brakach należy powiadomić projektanta.
8. Rozpoczęcie prac budowlanych oznacza akceptację niniejszej dokumentacji w formie i treści, jaka została wydana. Zgłaszanie w trakcie prowadzenia prac budowlanych nieścisłości, błędy lub braki, będą uzupełniane i korygowane przez nadzór autorski w terminie do 3 dni roboczych, lecz nie stanowi to praw wykonawcy, inwestora oraz żadnego innego podmiotu biorącego udział w procesie budowlanym do żądania roszczeń finansowych względem autorów dokumentacji.

Strop nad 2. piętrem

Beton:	C30/37
Stal zbrojeniowa	B500SP
Klasa ekspozycji	
spód:	XC1
wierzch:	XC1
Stal zbrojeniowa	AIIIN (B500SP)
Klasa ciągłwości	min. B
Otulina dolna	2.5cm
Otulina górna	2.5cm
Rysa	
dolna:	0.4mm
górna:	0.4mm

Budowa łącznika z nadbudową budynku dawnego hospicjum

TYTUŁ RYSUNKU:

ZBROJENIE GÓRNE STROPU NAD 2. PIĘTREM

ADRES INWESTYCJI:

Głowno ul. Wojska Polskiego 32/34
dz. nr ewid. 47/1, 47/2, 47/3, 47/4, 47/5
obręb nr 14 Głowno

INWESTOR:

Grupa Zdrowie Sp. z o.o.
ul. Sienkiewicza 7, 09-100 Płońsk

SKALA:	DATA:	NR RYSUNKU:
1:50	11.2024	K.20.08

PROJEKTANT:
mgr inż. Piotr Kamiński
nr PDL/0092/POOK/10

SPRAWDZAJĄCY:
mgr inż. Michał Majczyna
nr LOD/2079/PWOK/13

OPRACOWANIE:
mgr inż. Hubert Rochalski

PODPIS: