


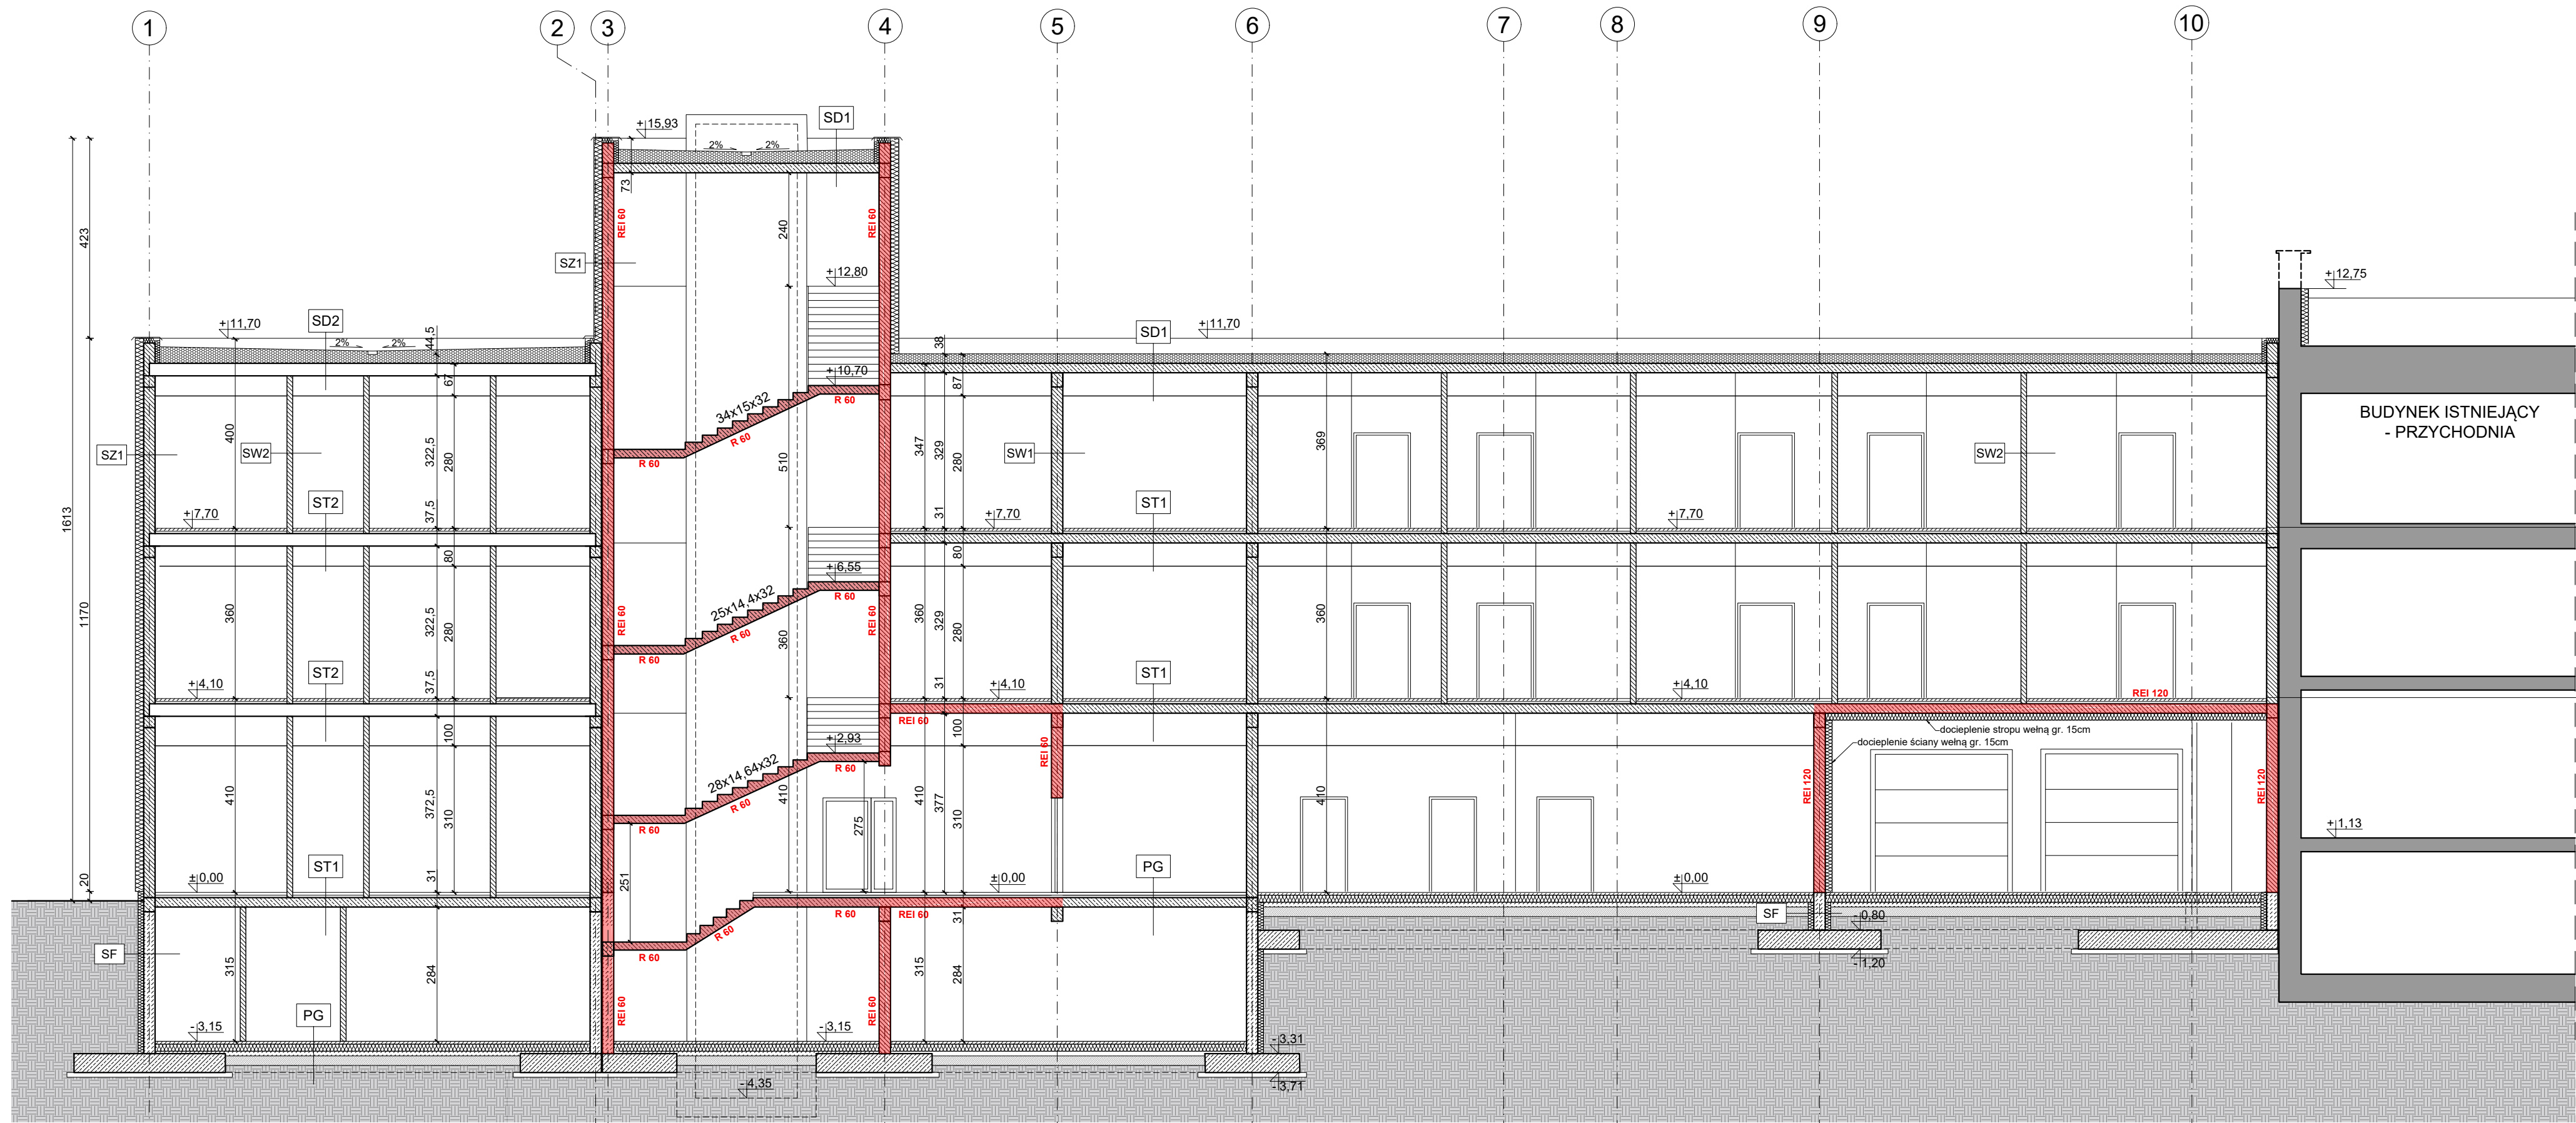

PRZEKRÓJ A-A

ST1	strop międzykondygnacyjny
warstwa wykończeniowa	
ładnych cementowy	6cm
styropian EPS100	5cm
2x folia budowlana	20cm
strop żelbetonowy monolityczny	20cm
systemowy sufit podwieszany	

ST2	strop międzykondygnacyjny
warstwa wykończeniowa	
ładnych cementowy	6cm
styropian EPS100	5cm
2x folia budowlana	26,5cm
strop z płyt kanałowych	
systemowy sufit podwieszany	

SD1	stropodach
papa termozgrzewalna/	
membrana dachowa	
styropian ze spadkiem $\lambda=0,038$ min. 20cm	
folia PE	20cm
strop z płyt kanałowych	
systemowy sufit podwieszany	

SD2	stropodach
papa termozgrzewalna/	
membrana dachowa	
styropian ze spadkiem $\lambda=0,038$ min. 26cm	
folia PE	26,5cm
strop z płyt kanałowych	
systemowy sufit podwieszany	

PG	podłoga na gruncie
warstwa wykończeniowa	
wylewka betonowa	6cm
folia ochronna PE lub PCV	15cm
styropian	
izolacja przeciwwodna	10cm
chudy beton	20cm
piasek stabilizowany	
zagęszczony	

ściany istniejące
ściany projektowane murowane
element do likwidacji

SZ1	ściana zewnętrzna
tynk silikatowo-silikonowy	
styropian $\lambda=0,037$	18cm
błoczek ceramiczny	24cm
tynk gipsowy	1cm

SW1	ściana wewnętrzna konstrukcyjna
tynk gipsowy	
błoczek ceramiczny	24cm
tynk gipsowy	1cm

SW2	ściana wewnętrzna działowa
tynk gipsowy	
błoczek ceramiczny	12cm
tynk gipsowy	1cm

SF	ściana fundamentowa
styrodur	
izolacja przeciwwodna	12cm
z masy despersyjnej	
błoczek betonowy	24cm
izolacja przeciwwodna	
z masy despersyjnej	
styrodur	12cm

Budowa łącznika między budynkami szpitala i przychodni			
TYTUŁ RYSUNKU: PRZEKRÓJ A-A			
ADRES INWESTYCJI: Główno ul. Wojska Polskiego 32/34 dz. nr ewid. 47/1, 47/2, 47/3, 47/4, 47/5 obręb nr 14 Główno			
INWESTOR: Grupa Zdrowie Sp. z o.o. ul. Sienkiewicza 7, 09-100 Płońsk			
SKALA: 1:100	DATA: 01.2025	NR RYSUNKU: 06	
PROJEKTANT: mgr inż. arch. Piotr Suskiewicz upr. nr 53/ŁOOK/2018		PODPIS:	
SPRAWDZAJĄCY: mgr inż. arch. Tomasz Garbacz upr. nr 3/R-28/ŁOIA/03			
OPRACOWANIE: mgr inż. arch. Maria Grzelak			