


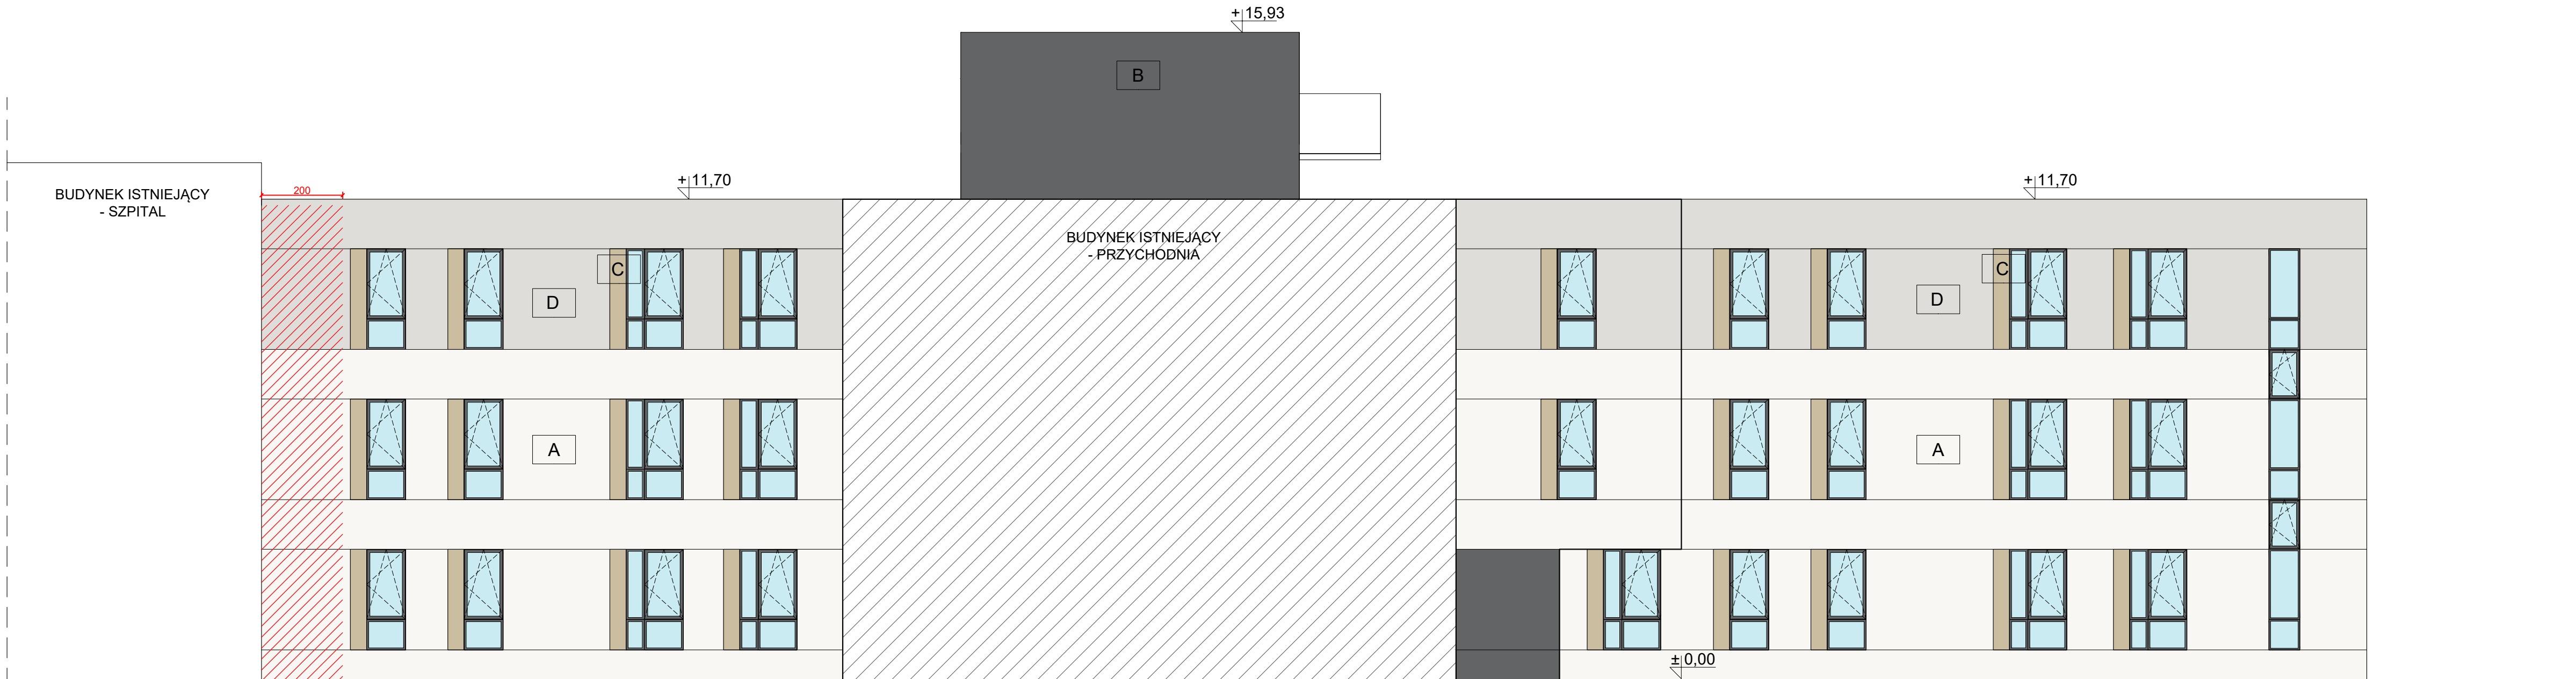

ELEWACJA POŁUDNIOWO- WSCHODNIA



ELEWACJA POŁUDNIOWO- ZACHODNIA

WYKOŃCZENIE ELEWACJI - LEGENDA

- A** tynk elewacyjny w kolorze ciepłym białym, zbliżonym do RAL 9016
- B** tynk elewacyjny w kolorze ciemnoszarym, zbliżonym do RAL 7012
- C** tynk elewacyjny w kolorze brązowym, zbliżonym do RAL 1001/ NCS S 3020-Y20R
- D** tynk elewacyjny w kolorze beżowo - szarym, zbliżonym do RAL 9018/ NCS S 2002-G50Y
- E** płytki ceramiczne np. Vandersanden w kolorze Rainbow White, format 210 x 20 x 65 mm, zaprawa w kolorze jasnoszarym
- pas ogniowy EI 60

Budowa łącznika między budynkami szpitala i przychodni		
TYTUŁ RYSUNKU: PRZĘKRÓJ A-A		
ADRES INWESTYCJI: Główno ul. Wojska Polskiego 32/34 dz. nr ewid. 47/1, 47/2, 47/3, 47/4, 47/5 obręb nr 14 Główno		
INWESTOR: Grupa Zdrowie Sp. z o.o. ul. Sienkiewicza 7, 09-100 Płońsk		
SKALA: 1:100	DATA: 01.2025	NR RYSUNKU: 07
PROJEKTANT: mgr inż. arch. Piotr Suskiewicz upr. nr 53/LOOKK/2018		PODPIS:
SPRAWDZAJĄCY: mgr inż. arch. Tomasz Garbacz upr. nr 3/R-28/L.OIA/03		
OPRACOWANIE: mgr inż. arch. Maria Grzelak		