


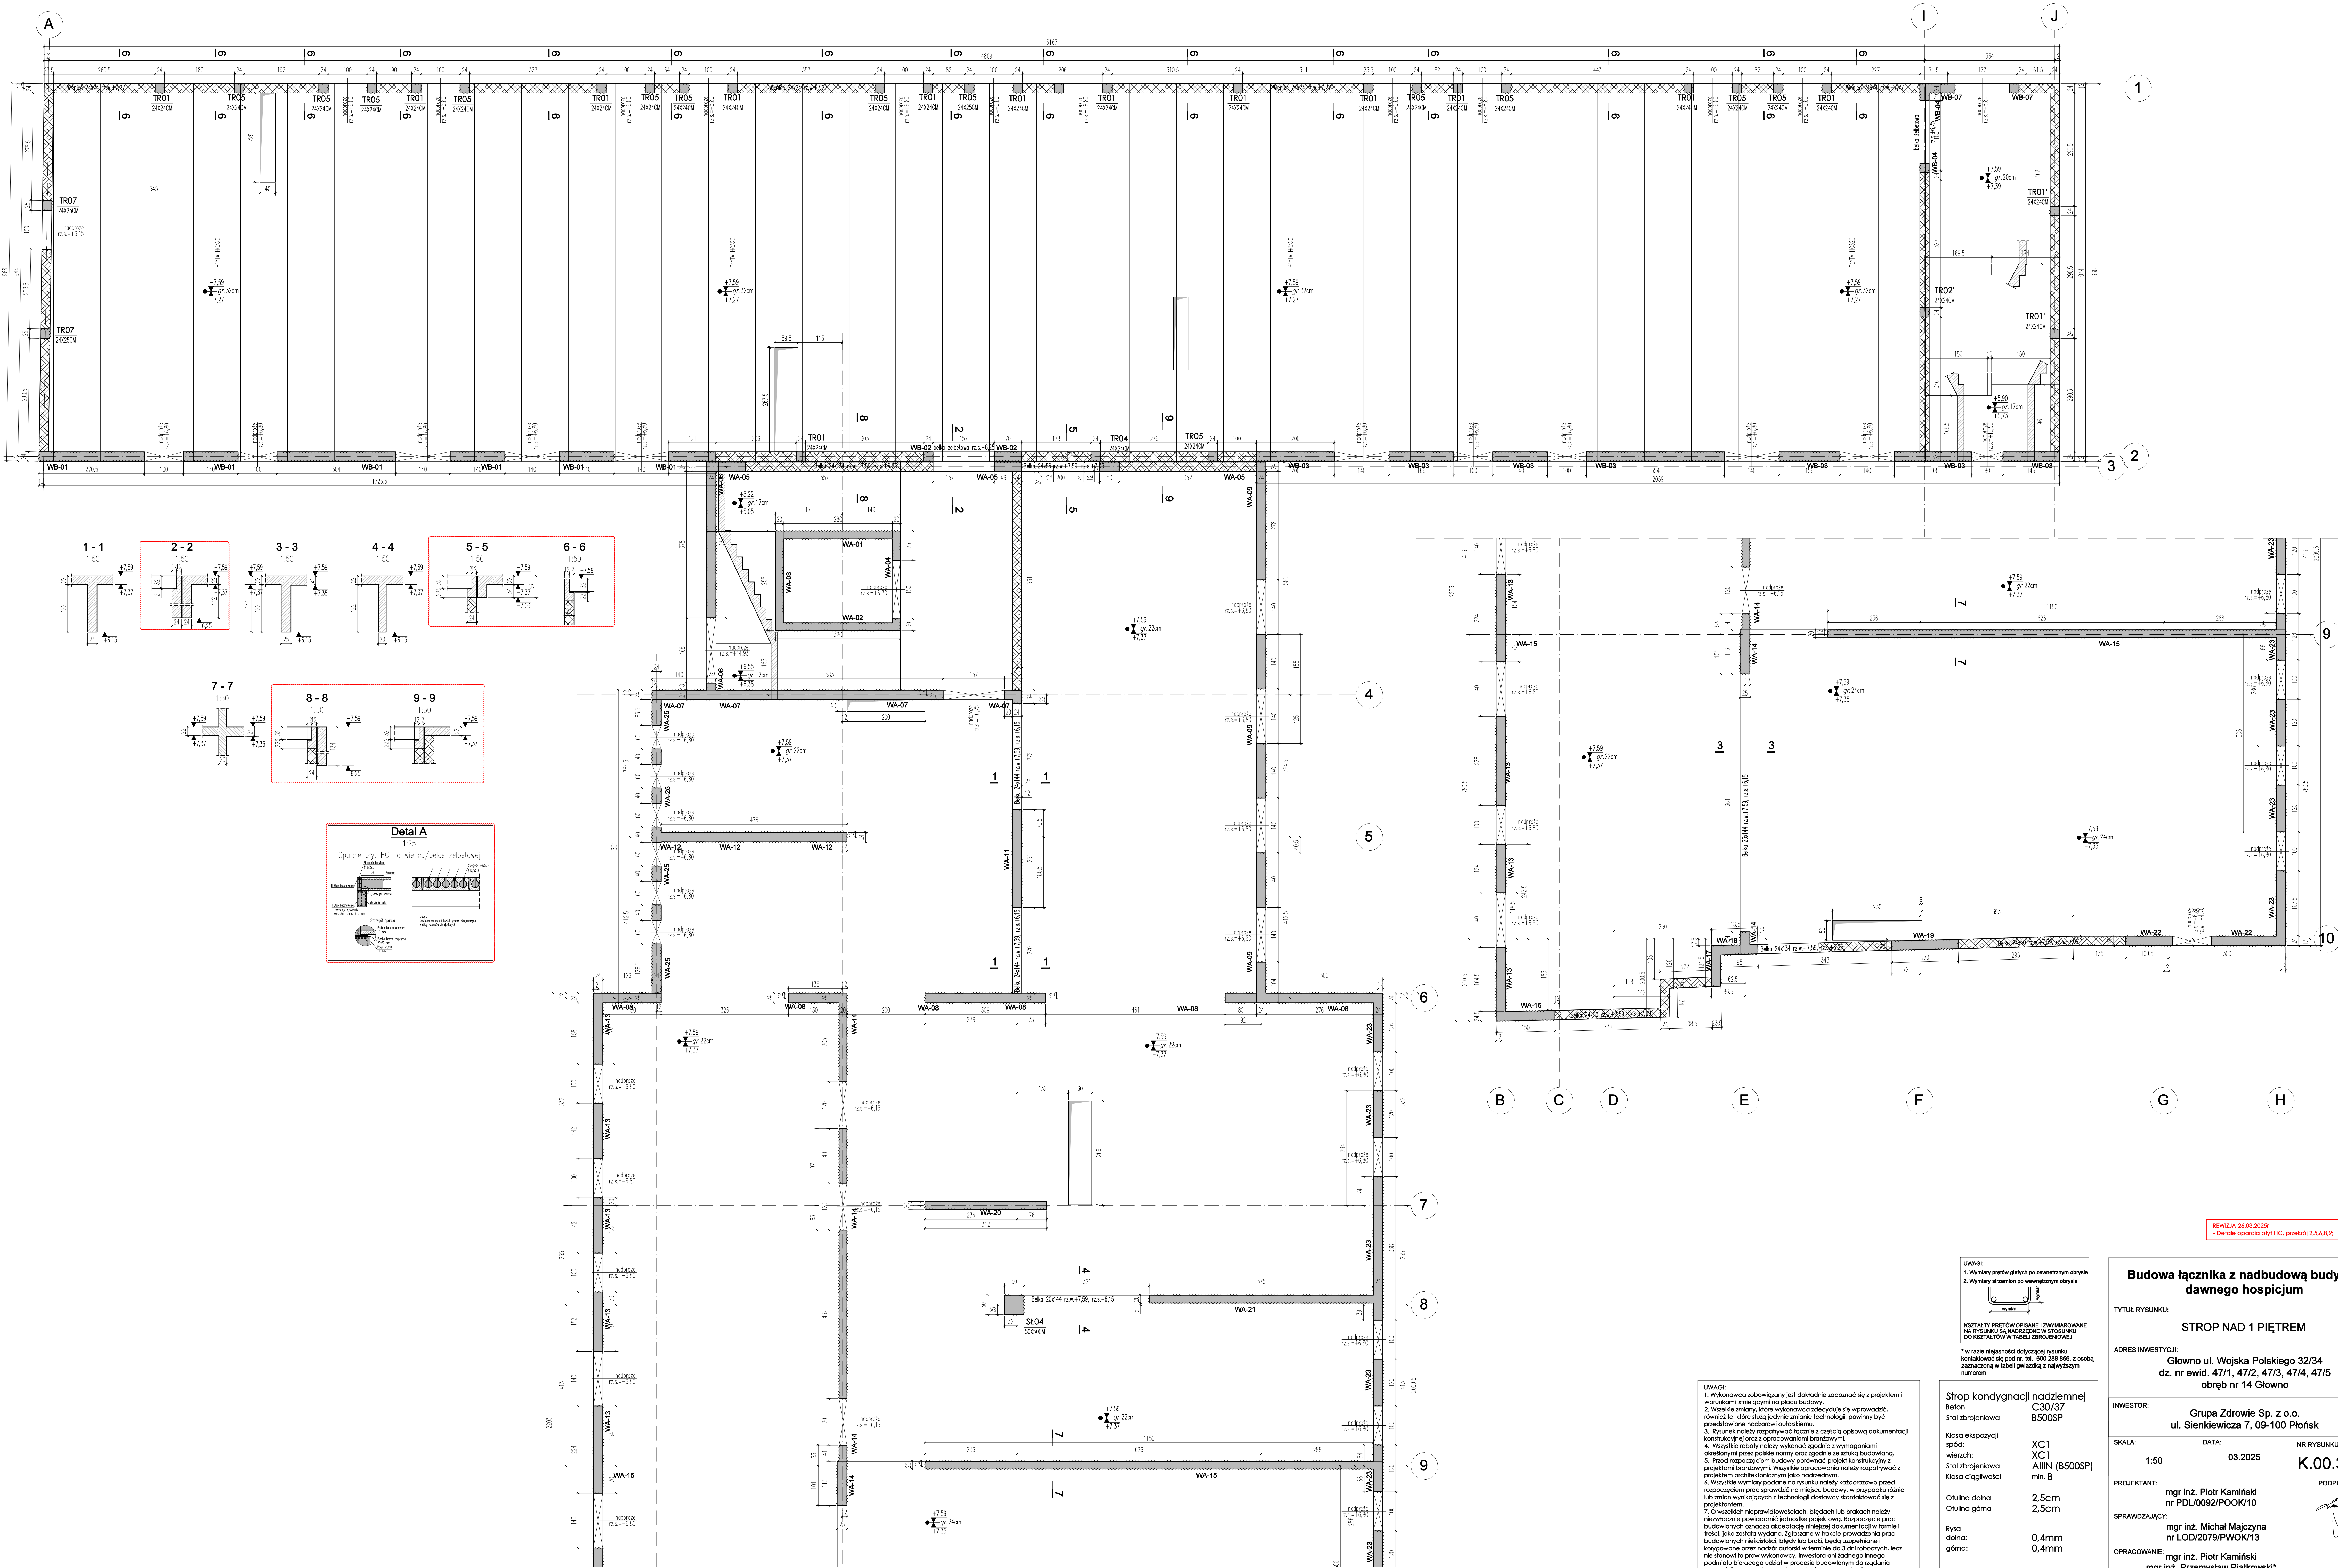

UWAGI:

C30/37
B500SP
Klasa ekspozycji
XC1
XC1
AIIIN (B500SP)
min. B
2,5cm
Rysa
dolna:
główna:
0,4mm
0,4mm

Budowa łącznika z nadbudową budynku dawnego hospicjum			
TYTUŁ RYSUNKU: STROP NAD 1 PIĘTREM			
SKALA:	1:50	DATA:	03.2025
PROJEKTANT:	mgr inż. Piotr Kamiński nr PDL/0092/PKOK/10		
SPRAWDZAJĄCY:	mgr inż. Michał Majczyna nr LOD/2079/PWOK/13		
OPRACOWUJĄCY:	mgr inż. Piotr Kamiński mgr inż. Przemysław Piątkowski*		
NR RYSUNKU:	K.00.30_01		